

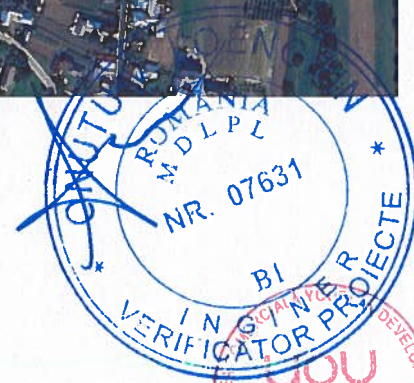
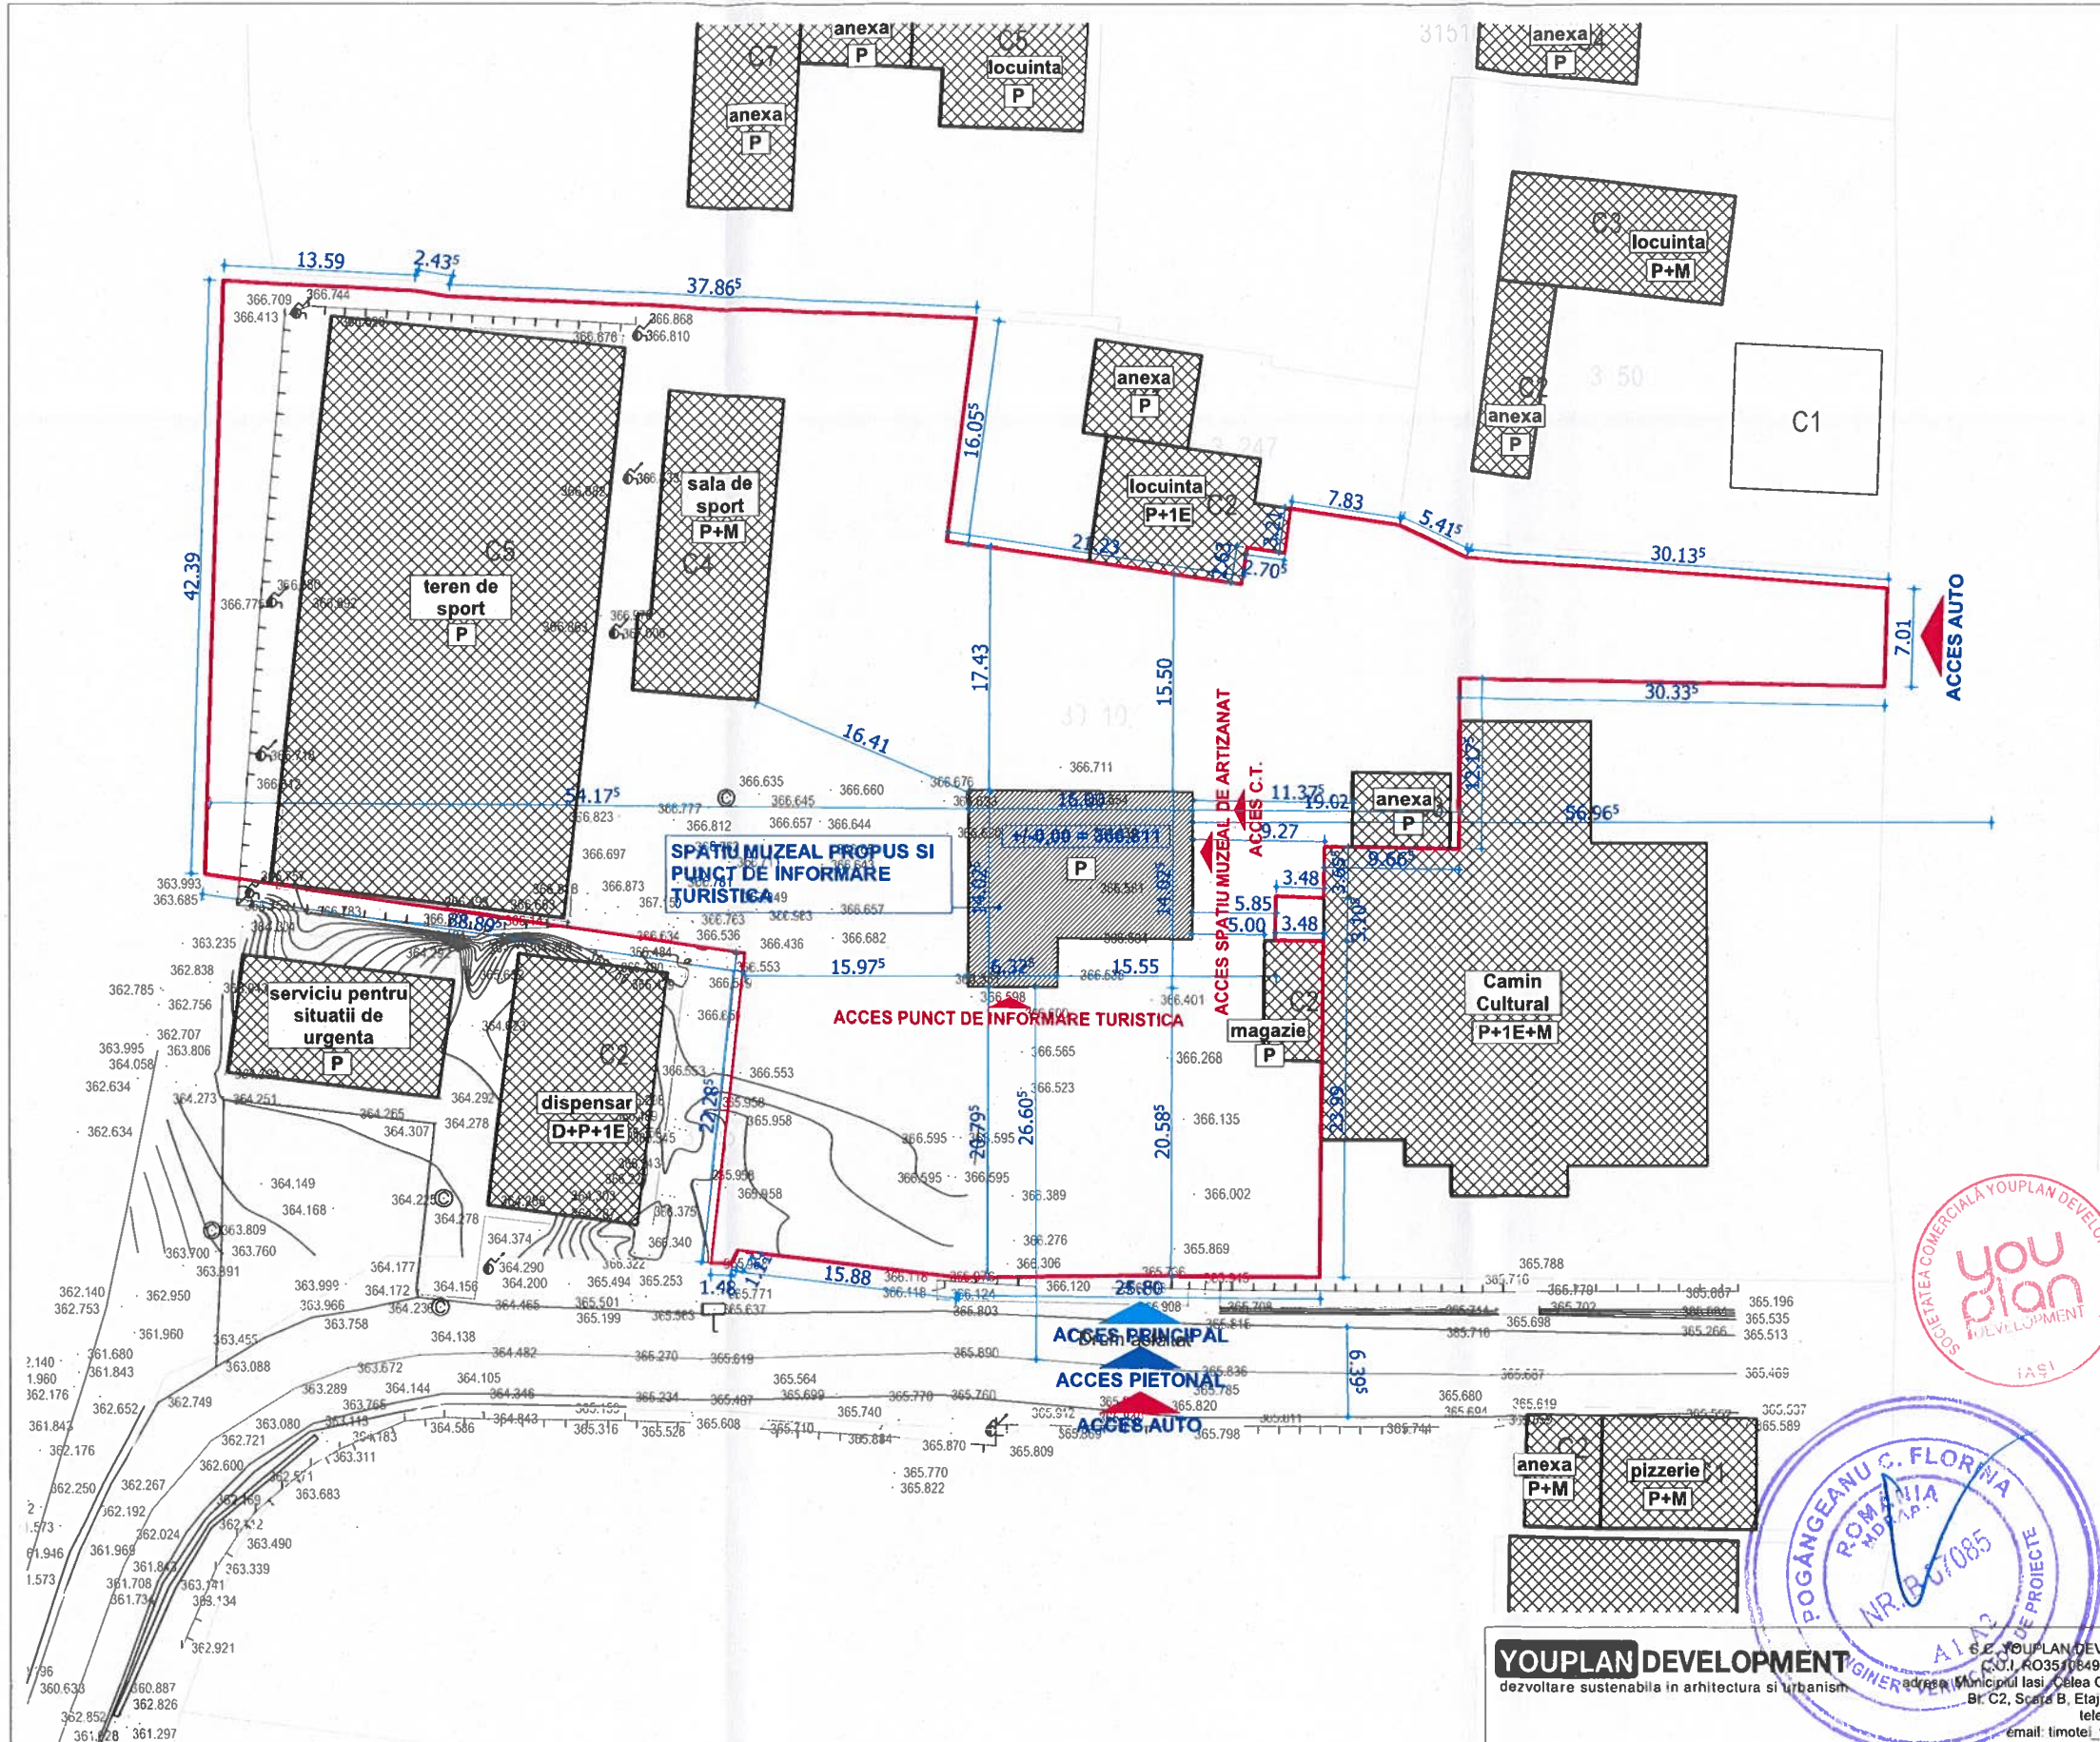
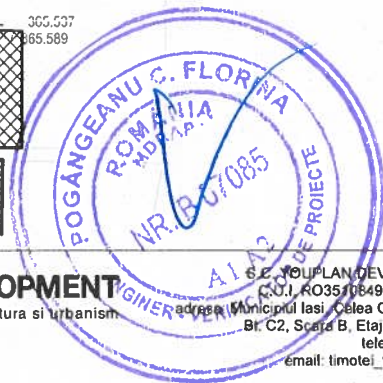
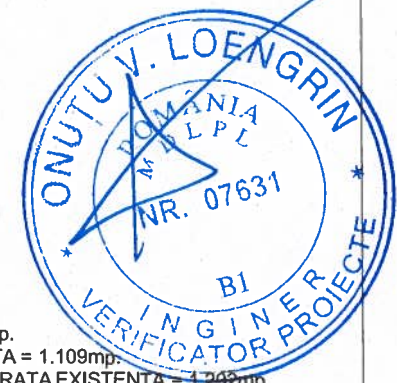


ORDINUL ARHITECTURILOR
DIN ROMANIA
9409
Ioana
PRICOP
Arhitect cu drept de semnătură

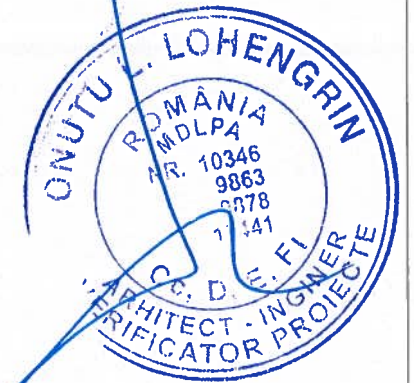

YOUPLAN DEVELOPMENT dezvoltare sustenabila in arhitectura si urbanism		S.C. YOUPLAN DEVELOPMENT S.R.L. C.U.I. RO35108499, J2015000688273 adresa - Municipiul Iasi, Calea Chisinaului, nr. 22 H, Bl. C2, Scara B, Etaj 3, Ap. B29, jud. Iasi telefon: +40743629312 email: timotei_fecionu@yahoo.com		CONSTRUIRE SPATIU MUZEAL DE ARTIZANAT SI PRODUSE TRADITIONALE, AMENAJARE SI DOTARE PUNCT DE INFORMARE TURISTICA IN COMUNA IASLOVAT, OMD SUCEVITA PUTNA	
				BENEFICIAR: COMUNA IASLOVAT AMPLASAMENT: intravilan Iaslovat, comuna Iaslovat, str. Mihai Breaban, nr.2, judetul Suceava	
SEF PROIECT	ARH. IOANA PRICOP		SCARA 1:5000	PLAN DE INCADRARE IN ZONA	Proiect nr. 12YD
PROIECTAT	ARH. BIANCA MOCANU		DATA 2026		Faza PT
DESENAT	ARH. BIANCA MOCANU				Plansa nr. A01

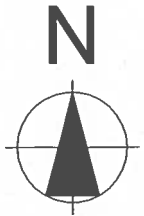

SUPRAFATA TEREN = 4.527mp.
 ARIA CONSTRUITA EXISTENTA = 1.109mp.
 ARIA CONSTRUITA DESFASURATA EXISTENTA = 1.292mp.
 ARIA CONSTRUITA PROPUȘA = 191mp.
 ARIA CONSTRUITA DESFASURATA PROPUȘA = 191mp.
 ARIA CONSTRUITA PROPUȘA TOTALA = 1.300mp.
 ARIA CONSTRUITA DESFASURATA PROPUȘA TOTALA = 1.483mp.
 POTexistent = 24.50 %
 CUTexistent = 0.28
 POTpropus = 28.72 %
 CUTpropus = 0.33
 REGIM DE INALTIME SPATIU MUZEAL - PARTER

H MAX DE LA CTN - 7.59 m
 H STREASINA DE LA CTN - 3.645 m

GRAD DE REZISTENTA LA FOC III
 CATEGORIA DE IMPORTANTA C - NORMALA
 CLASA DE IMPORTANTA III

ORDINUL ARHITECȚILOR
 DIN ROMANIA
 9409
 Ioana PRICOP
 Arhitect de semnatură


NOTE:
 - Acest desen NU se poate folosi pentru construire inaintea obtinerii autorizatiei.
 - Orice eroare sau neconcordanță va fi semnalată proiectantului inainte de construire.
 - Cotele nu se deduc prin masurare pe desen.
 - Orice modificare adusa acestui desen fara permisiunea scrisa a proiectantului conduce la pierderea validitatii sale.
 - Acest proiect se poate utiliza O SINGURA DATA, pentru construirea unui singur imobil.
 - Drepturile de autor sunt protejate prin legea nr. 8 / 1996 cu completarile ulterioare.
 - Construcția va lua toate masurile de protectia muncii si P.S.I. prevazute de legislatia in vigoare.
 - Toate incaperile in care nu se mentioneaza riscul de incendiu se incadreaza in risc mic de incendiu

YOUPLAN DEVELOPMENT
 dezvoltare sustenabila in arhitectura si urbanism
 S.C. YOUPLAN DEVELOPMENT S.R.L.
 CUI: RO35108499, J2015000688273
 adresa: Municipiul Iasi, Calea Chisinaului, nr. 22 H,
 Br. C2, Scara B, Etaj 3, Ap. B29, jud. Iasi
 telefon: +40743629312
 email: timotei_fecioru@yahoo.com

CONSTRUIRE SPATIU MUZEAL DE ARTIZANAT SI PRODUSE TRADITIONALE, AMENAJARE SI DOTARE PUNCT DE INFORMARE TURISTICA IN COMUNA IASLOVAT, OMD SUCEVITA PUTNA


BENEFICIAR: COMUNA IASLOVAT
AMPLASAMENT: intravilan Iaslovat, comuna Iaslovat, str. Mihai Breaban, nr.2, judetul Suceava

SEF PROIECT	ARH. IOANA PRICOP	[Signature]	SCARA	PLAN DE SITUATIE	Proiect nr.
PROIECTAT	ARH. BIANCA MOCANU		1:500		12YD
DESENAT	ARH. BIANCA MOCANU		DATA		Faza
					PT
					Plansa nr.
					A0S

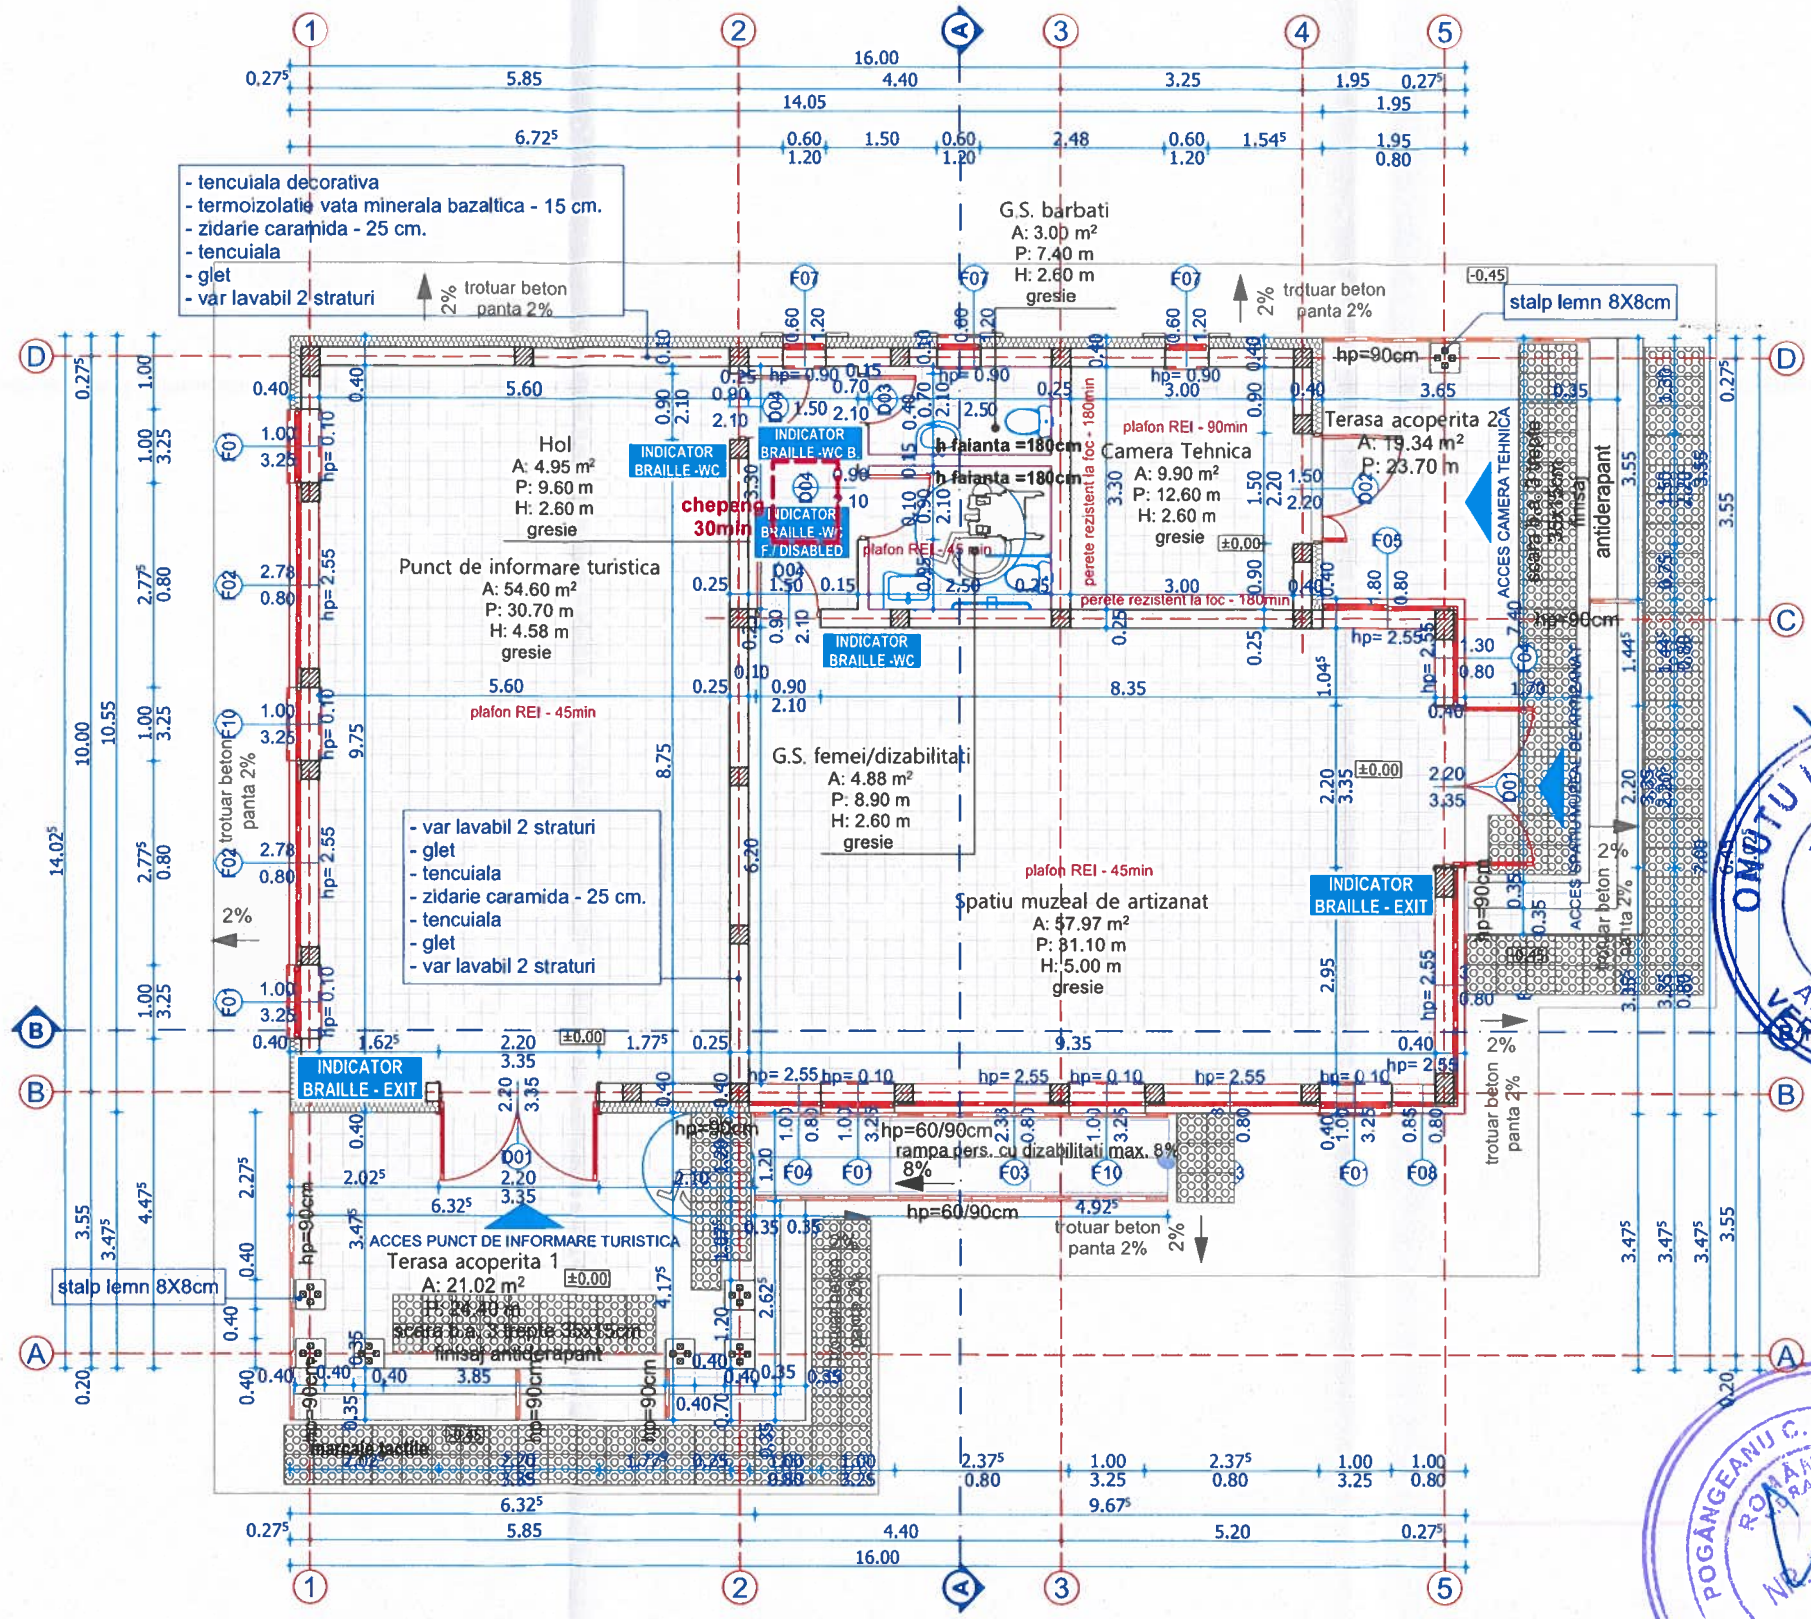

- tencuiala decorativa
 - termoizolatie vata minerala bazaltica - 15 cm.
 - zidarie caramida - 25 cm.
 - tencuiala
 - glet
 - var lavabil 2 straturi

- var lavabil 2 straturi
 - glet
 - tencuiala
 - zidarie caramida - 25 cm.
 - tencuiala
 - glet
 - var lavabil 2 straturi



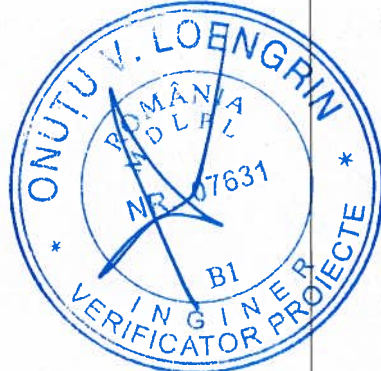


ORDINUL ARHITECTILOR
 DIN ROMANIA
 9409
 Ioana
 PRICOP
 Arhitect proiect de semnatura

categoria C de importanta cf. HGR 766/97
 clasa III de importanta cf. P 100-1/2013

YOUPLAN DEVELOPMENT dezvoltare sustenabila in arhitectura si urbanism		S.C. YOUPLAN DEVELOPMENT S.R.L. C.U.J. RO35108499, J2015000688273 adresa: Municipiul Iasi, Calea Chisinaului, nr. 22 H, Bl. C2, Scara B, Etaj 3, Ap. B29, jud. Iasi telefon: +40743629312 email: timotei_fecioru@yahoo.com		CONSTRUIRE SPATIU MUZEAL DE ARTIZANAT SI PRODUSE TRADITIONALE, AMENAJARE SI DOTARE PUNCT DE INFORMARE TURISTICA IN COMUNA IASLOVAT, OMD SUCEVITA PUTNA	
SEF PROIECT	ARH. IOANA PRICOP	SCARA 1:100	BENEFICIAR: COMUNA IASLOVAT AMPLASAMENT: intravilan Iaslovat, comuna Iaslovat, str. Mihai Breaban, nr.2, judetul Suceava		Proiect nr. 12YD
PROIECTAT	ARH. BIANCA MOCANU	DATA 2026	PLAN PARTER		Faza PT
DESENAT	ARH. BIANCA MOCANU				Plansa nr. A0.1

NOTE:
 - Acest desen NU se poate folosi pentru construire inaintea obtinerii autorizatiei.
 - Orice eroare sau neconcordanta va fi semnalata proiectantului inainte de construire.
 - Cotele nu se deduc prin masurare pe desen.
 - Orice modificare adusa acestui desen fara permisiunea scrisa a proiectantului conduce la pierderea validitatii sale.
 - Acest proiect se poate utiliza O SINGURA DATA, pentru construirea unui singur imobil.
 - Drepturile de autor sunt protejate prin legea nr. 8 / 1996 cu completarile ulterioare.
 - Constructorul va lua toate masurile de protectia muncii si P.S.I. prevazute de legislatia in vigoare.
 - Toate incaperile in care nu se mentioneaza riscul de incendiu se incadreaza in risc mic de incendiu.

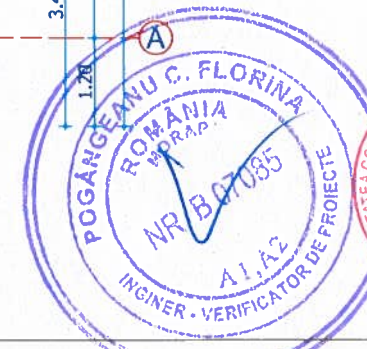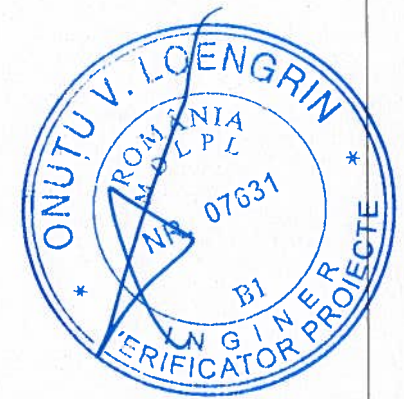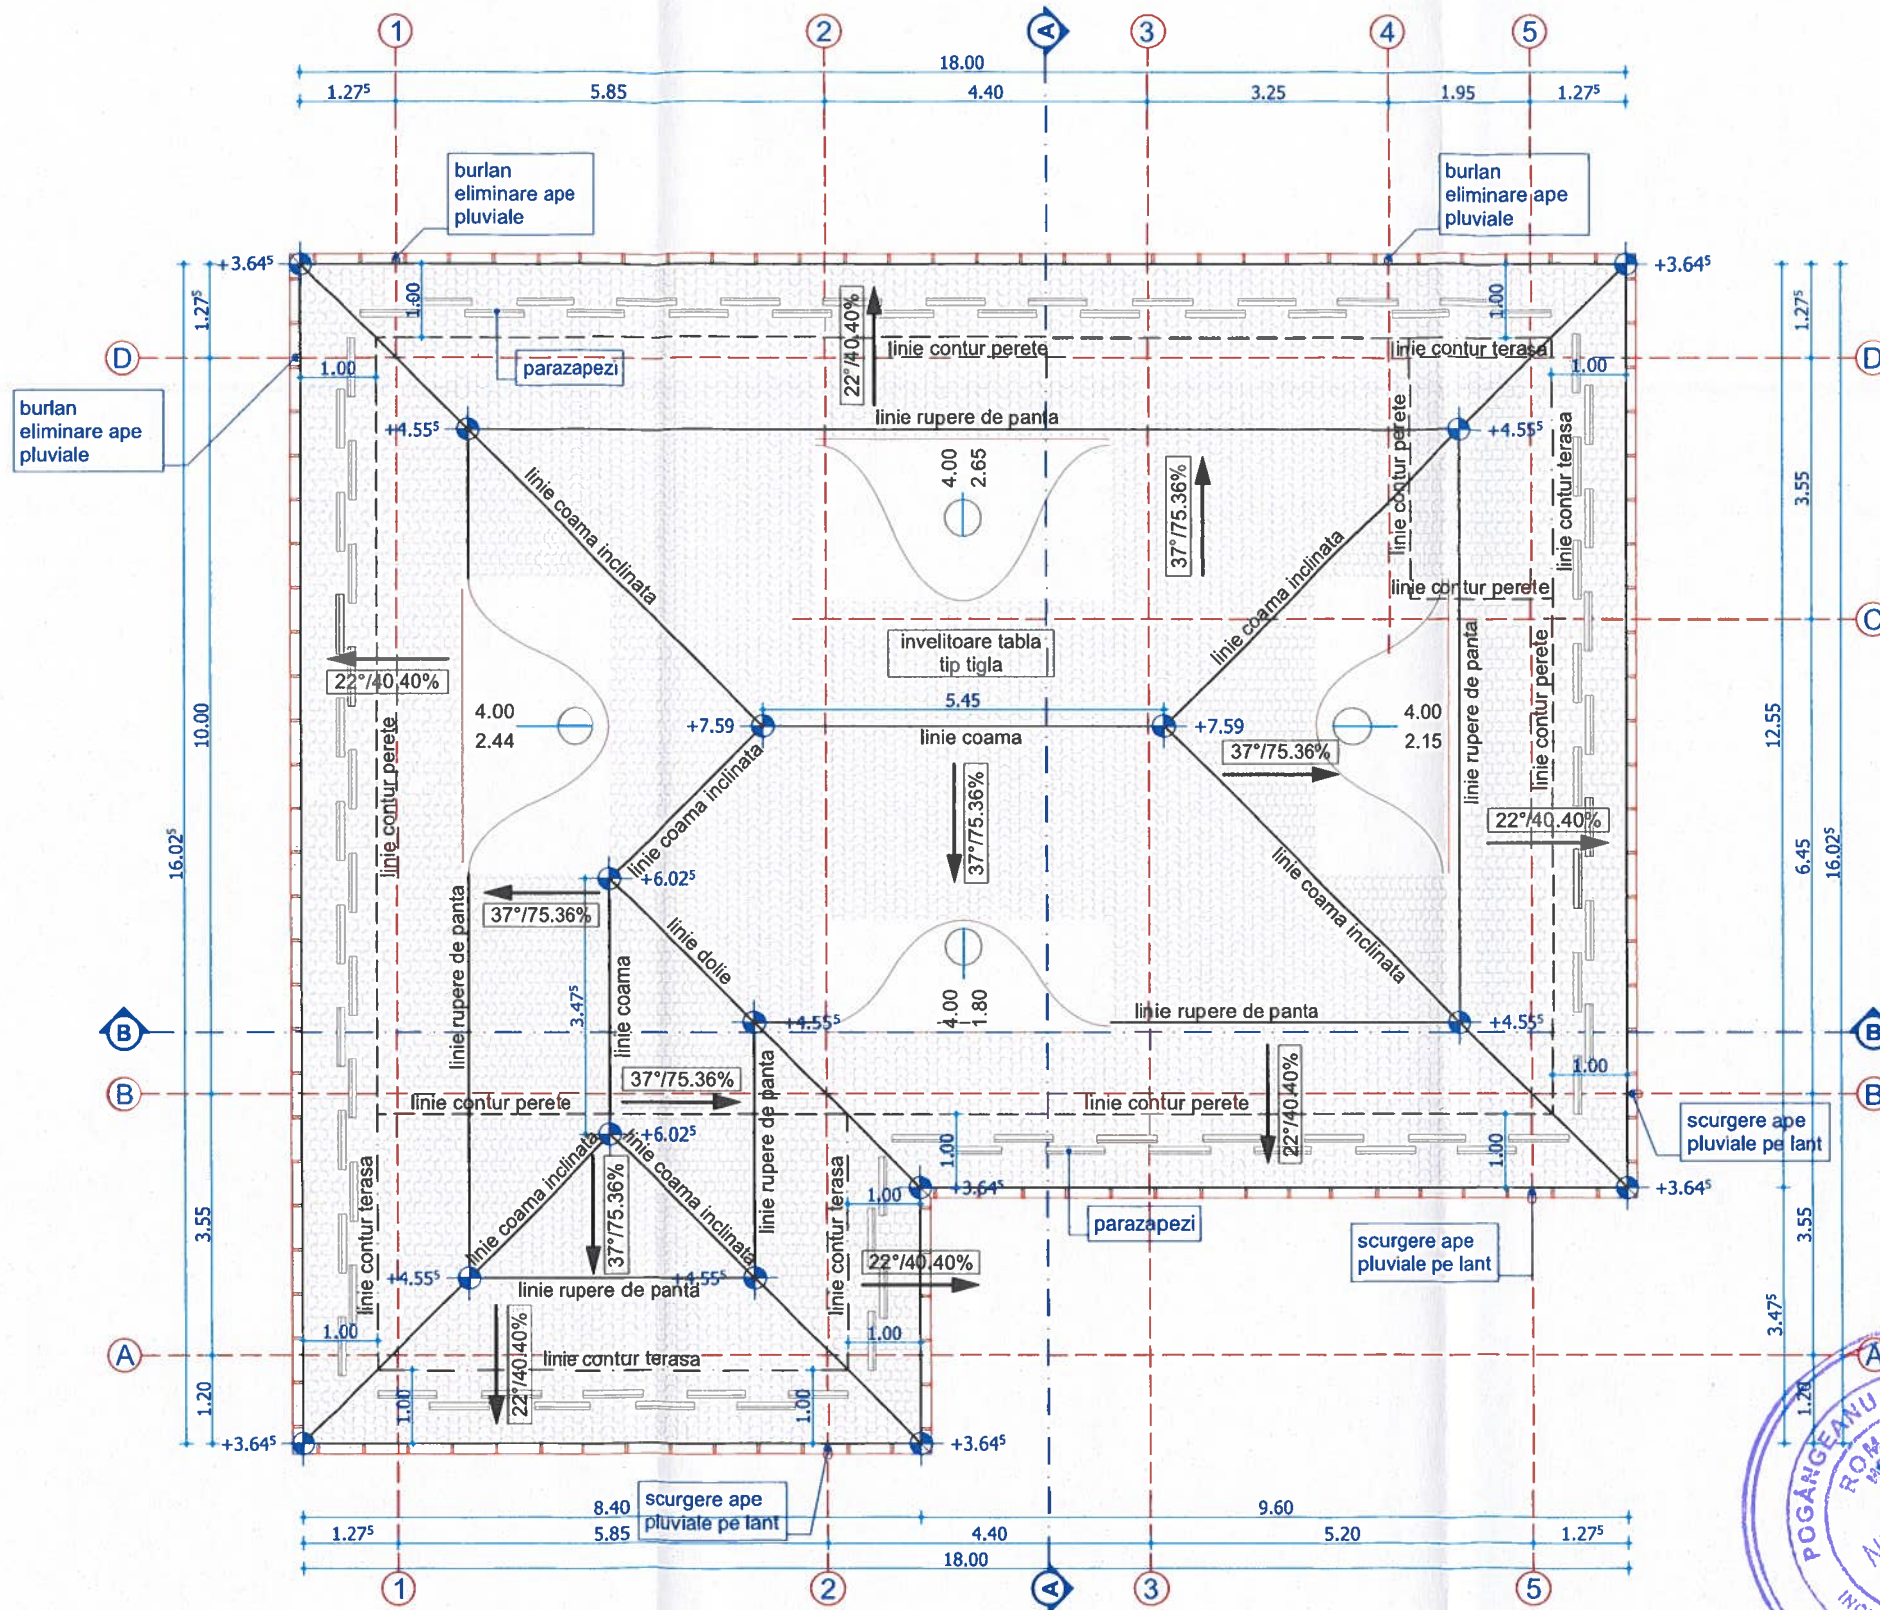

-categoria C de importanta cf.HGR 766/97
-clasa III de importanta cf. P 100-1/2013

YOUPLAN DEVELOPMENT
dezvoltare sustenabila in arhitectura si urbanism

S.O. YOUPLAN DEVELOPMENT S.R.L.
C.U.I. RO35108499, J2015000688273
adresa: Municipiul Iasi, Calea Chisinaului, nr. 22 H,
Bl. C2, Scara B, Etaj 3, Ap. B29, jud. Iasi
telefon: +40743629312
email: timotei_fecioru@yahoo.com

**CONSTRUIRE SPATIU MUZEAL DE ARTIZANAT SI
PRODUSE TRADITIONALE, AMENAJARE SI DOTARE
PUNCT DE INFORMARE TURISTICA IN COMUNA
IASLOVAT, OMD SUCEVITA PUTNA**

BENEFICIAR: COMUNA IASLOVAT
AMPLASAMENT: intravilan Iaslovat,
comuna Iaslovat, str. Mihai Breaban, nr.2,
judetul Suceava

SEF PROIECT	ARH. IOANA PRICOP		SCARA 1:100
PROIECTAT	ARH. BIANCA MOCANU		DATA 2026
DESENAT	ARH. BIANCA MOCANU		

PLAN ACOPERIS	Proiect nr. 12YD
	Faza PT
	Plansa nr. A0.2

NOTE:
- Acest desen NU se poate folosi pentru construire inaintea obtinerii autorizatiei.
- Orice eroare sau neconcordanță va fi semnalată proiectantului înainte de construire.
- Cotele nu se deduc prin măsurare pe desen.
- Orice modificare adusă acestui desen fără permisiunea scrisă a proiectantului conduce la pierderea validității sale.
- Acest proiect se poate utiliza O SINGURA DATA, pentru construirea unui singur imobil.
- Drepturile de autor sunt protejate prin legea nr. 8 / 1996 cu completările ulterioare.
- Constructorul va lua toate măsurile de protecția muncii și P.S.I. prevăzute de legislația în vigoare.
Toate incaperile in care nu se mentioneaza riscul de incendiu se incadreaza in risc mic de incendiu.

- OSB
- termoizolatie vata minerala bazaltica 30cm
- grinzi planseu lemn
- OSB 6mm.
- bariera contravapori
- profile metalice
- gips carton rezistent la foc 45 min
- glet
- vopsea lavabila 2 straturi




- invelitoare tabla tip tigla
- sipci din lemn pe doua directii
- folie anticondens
- astereala
- capriori

- termoizolatie vata minerala bazaltica 30cm
- structura lemn tavan fals
- bariera contravapori
- profile metalice
- gips carton rezistent la foc 45 min
- glet
- vopsea lavabila 2 straturi

- tencuiala decorativa
- termoizolatie vata minerala bazaltica - 15 cm.
- zidarie caramida - 25 cm.
- tencuiala
- glet
- var lavabil 2 straturi

- elevatie beton armat
- hidroizolatie
- termoizolatie polistiren extrudat - 10 cm.
- folie cu crampoane HDPE





- pardoseala
- strat suport pardoseala
- placa beton armat - 10 cm.
- folie
- termoizolatie polistiren extrudat - 15 cm.
- strat de rupere a capilaritatii - pietris - 15 cm.
- pamant compactat
- pamant natural

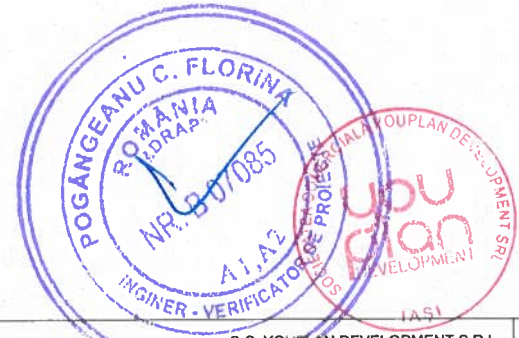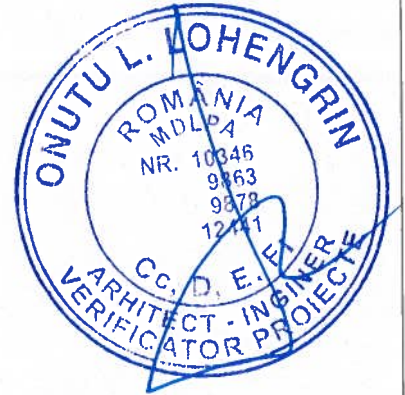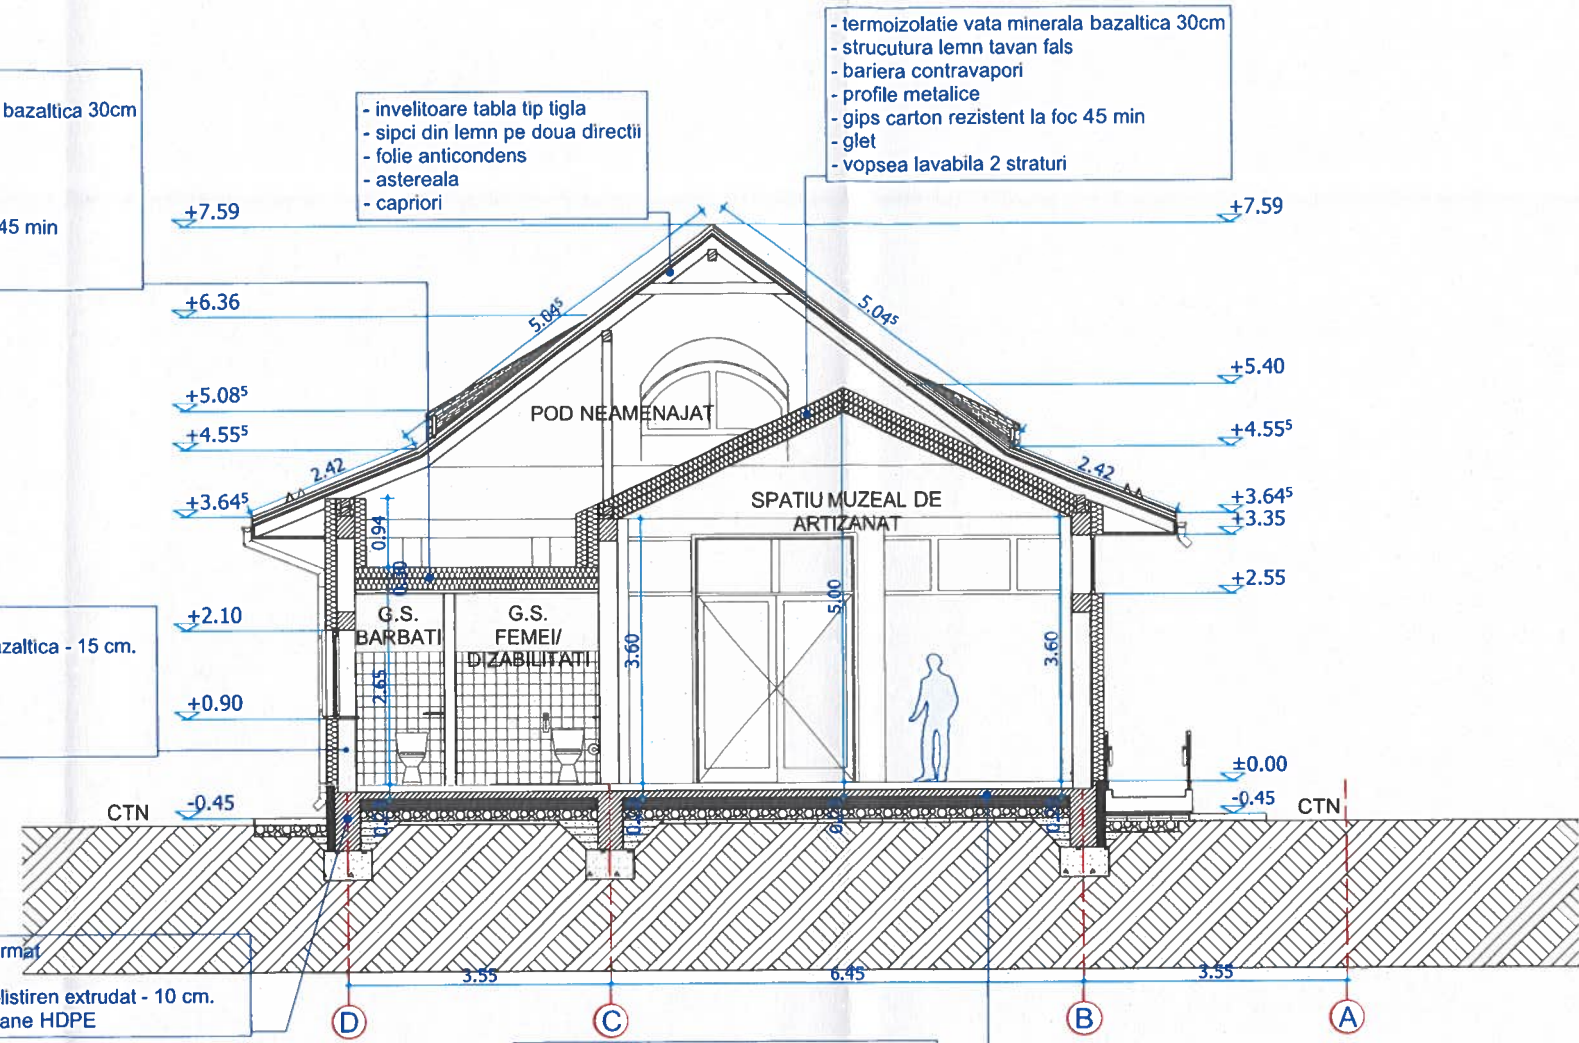

NOTE:

- Acest desen NU se poate folosi pentru construire inaintea obtinerii autorizatiei.
- Orice eroare sau neconcordanta va fi semnalata proiectantului inainte de construire.
- Cotele nu se deduc prin masurare pe desen.
- Orice modificare adusa acestui desen fara permisiunea scrisa a proiectantului conduce la pierderea validitatii sale.
- Acest proiect se poate utiliza O SINGURA DATA, pentru construirea unui singur imobil.
- Drepturile de autor sunt protejate prin legea nr. 8 / 1996 cu completarile ulterioare.
- Constructorul va lua toate masurile de protectia muncii si P.S.I. prevazute de legislatia in vigoare.
- Toate incaperile in care nu se mentioneaza riscul de incendiu se incadreaza in risc mic de incendiu.

YOUPLAN DEVELOPMENT dezvoltare sustenabila in arhitectura si urbanism		S.C. YOUPLAN DEVELOPMENT S.R.L. CUI: RO35108499, J2015000688273 Adresa: Municipiul Iasi, Calea Chisinaului, nr. 22 H, Bl. C2, Scara B, Etaj 3, Ap. B29, Jud. Iasi telefon: +40743629312 email: limotei_fecioru@yahoo.com		CONSTRUIRE SPATIU MUZEAL DE ARTIZANAT SI PRODUSE TRADITIONALE, AMENAJARE SI DOTARE PUNCT DE INFORMARE TURISTICA IN COMUNA IASLOVAT, OMD SUCEVITA PUTNA	
SEF PROIECT	ARH. IOANA PRICOP	 	SCARA 1:100	SECTIUNE TRANSVERSALA	Proiect nr. 12YD
PROIECTAT	ARH. BIANCA MOCANU		DATA 2026		Faza PT
DESEMAT	ARH. BIANCA MOCANU				Plansa nr. A0.3

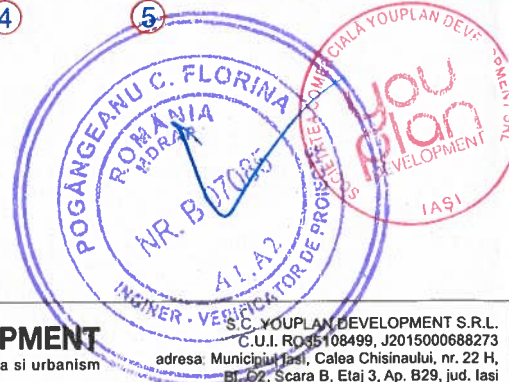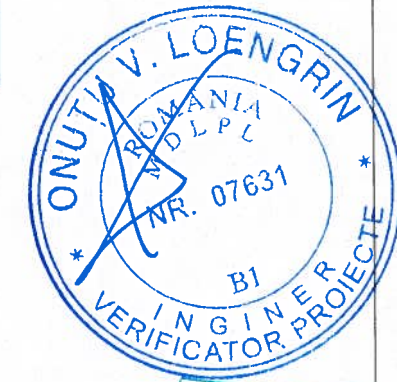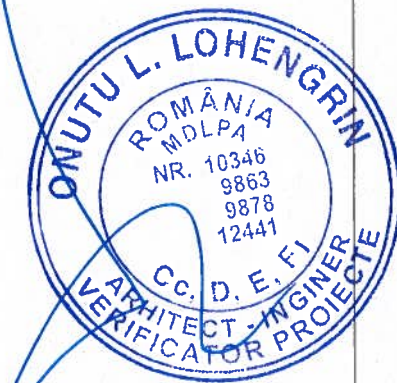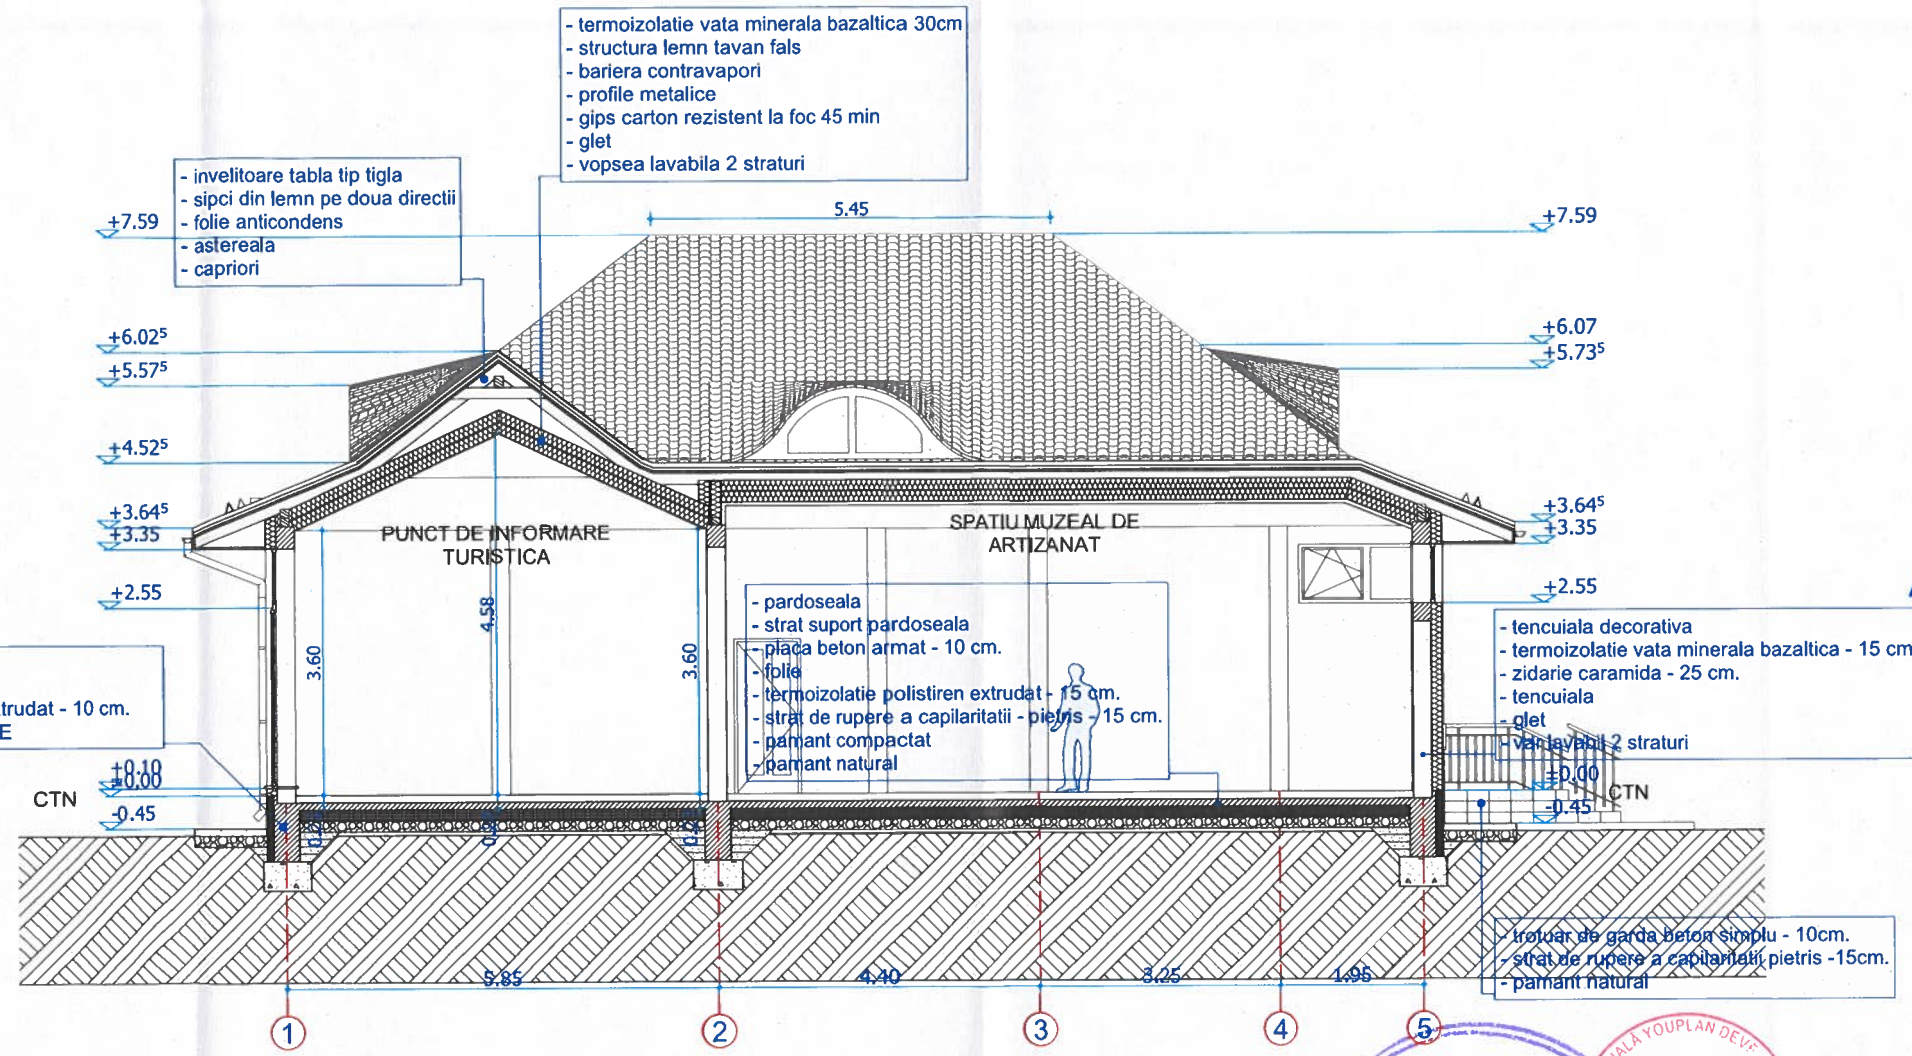

YOUPLAN DEVELOPMENT
dezvoltare sustenabila in arhitectura si urbanism

S.C. YOUPLAN DEVELOPMENT S.R.L.
C.U.I. RO35108499, J2015000688273
adresa: Municipiul Iasi, Calea Chisinaului, nr. 22 H,
Bl. G2, Scara B, Etaj 3, Ap. B29, jud. Iasi
telefon: +40743629312
email: timotei_fecioru@yahoo.com

**CONSTRUIRE SPATIU MUZEAL DE ARTIZANAT SI
PRODUSE TRADITIONALE, AMENAJARE SI DOTARE
PUNCT DE INFORMARE TURISTICA IN COMUNA
IASLOVAT, OMD SUCEVITA PUTNA**





BENEFICIAR: COMUNA IASLOVAT
AMPLASAMENT: intravilan Iaslovat,
comuna Iaslovat, str. Mihai Breaban, nr.2,
judetul Suceava

SEF PROIECT	ARH. IOANA PRICOP		SCARA 1:100	SECTIUNEA LONGITUDINALA	Proiect nr. 12YD
PROIECTAT	ARH. BIANCA MOCANU		DATA 2026		Faza PT
DESENAT	ARH. BIANCA MOCANU				Plansa nr. A0.4

NOTE :

- Acest desen NU se poate folosi pentru construire inaintea obtinerii autorizatiei.
- Orice eroare sau neconcordanta va fi semnalata proiectantului inainte de construire.
- Cotele nu se deduc prin masurare pe desen.
- Orice modificare adusa acestui desen fara permisiunea scrisa a proiectantului conduce la pierderea validitatii sale.
- Acest proiect se poate utiliza O SINGURA DATA, pentru construirea unui singur imobil.
- Drepturile de autor sunt protejate prin legea nr. 8 / 1996 cu completarile ulterioare.
- Constructorul va lua toate masurile de protectia muncii si P.S.I. prevazute de legislatia in vigoare.
- Toate incaperile in care nu se mentioneaza nscul de incendiu se incadreaza in risc mic de incendiu.

- 1 - invelitoare din tabla tip tigla de culoare gri antracit RAL 7016
- 2 - tamplarie exterioara PVC cu geam triplu termoizolant de culoare gri antracit RAL 7016
- 3 - tencuiala decorativa de exterior culoare alb RAL 9016
- 4 - tencuiala mozaicata de soclu culoare gri trafic RAL 7043
- 5 - tencuiala decorativa de exterior culoare crem RAL 1001
- 6 - glafuri exterioare din tabla de aluminiu
- 7 - pazii, jgheaburi, parazapezi si burlane metalice din tabla culoare gri antracit RAL 7016
- 8 - suffit lemn culoare natur tratat cu lazura groasa de exterior
- 9 - pardoseala exterioara granit fiamat culoare gri
- 10 - stalpi din lemn tratati cu lazura groasa de exterior

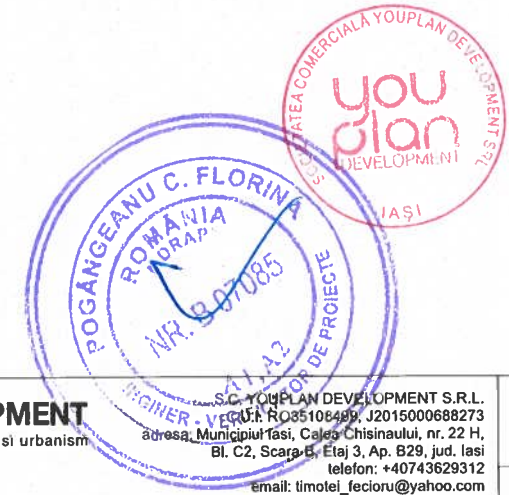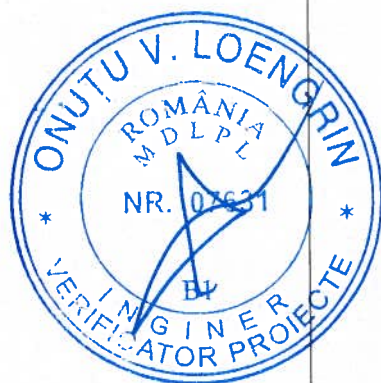
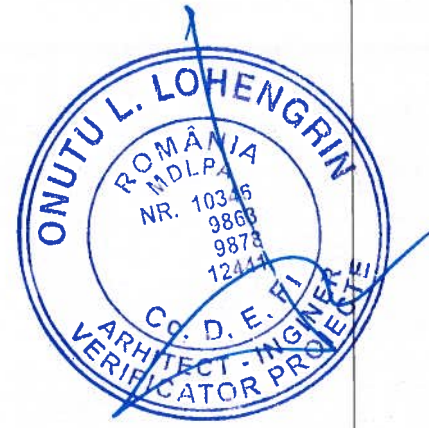
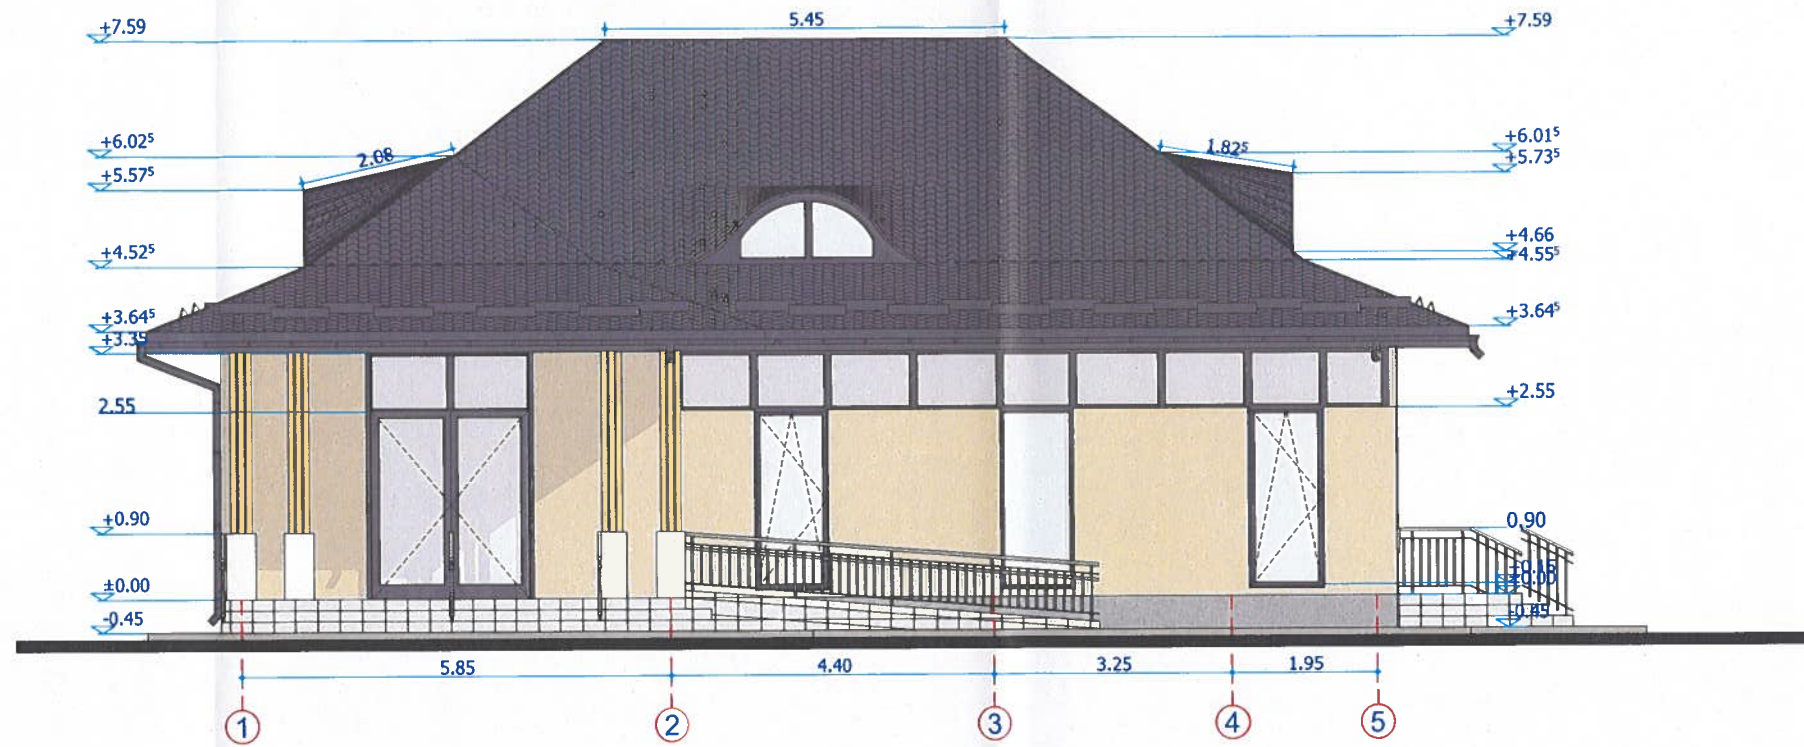


NOTE:

- Acest desen NU se poate folosi pentru construire inaintea obtinerii autorizatiei.
- Orice eroare sau neconcordanta va fi semnalata proiectantului inainte de construire.
- Cotele nu se deduc prin masurare pe desen.
- Orice modificare adusa acestui desen fara permisiunea scrisa a proiectantului conduce la pierderea validitatii sale.
- Acest proiect se poate utiliza O SINGURA DATA, pentru construirea unui singur imobil.
- Drepturile de autor sunt protejate prin legea nr. 8 / 1996 cu completarile ulterioare.
- Constructorul va lua toate masurile de protectia muncii si P.S.I. prevazute de legislatia in vigoare.
- Toate incaperile in care nu se mentioneaza riscul de incendiu se incadreaza in risc mic de incendiu.

YOUPLAN DEVELOPMENT dezvoltare sustenabila in arhitectura si urbanism		S.C. YOUPLAN DEVELOPMENT S.R.L. CUIA RO35106499, J2015000688273 adresa: Municipiul Iasi, Calea Chisinaului, nr. 22 H, Bl. C2, Scara 6, Etaj 3, Ap. B29, jud. Iasi telefon: +40743629312 email: timotel_fecioru@yahoo.com		CONSTRUIRE SPATIU MUZEAL DE ARTIZANAT SI PRODUSE TRADITIONALE, AMENAJARE SI DOTARE PUNCT DE INFORMARE TURISTICA IN COMUNA IASLOVAT, OMD SUCEVITA PUTNA	
SEF PROIECT	ARH. IOANA PRICOP		SCARA 1:100	BENEFICIAR: COMUNA IASLOVAT AMPLASAMENT: intravilan Iaslovat, comuna Iaslovat, str. Mihai Breaban, nr.2, judetul Suceava	
PROIECTAT	ARH. BIANCA MOCANU		DATA 2026	Proiect nr. 12YD	
DESENAT	ARH. BIANCA MOCANU			Faza PT	
FATADA PRINCIPALA				Plansa nr. A0.5	

- 1 - invelitoare din tabla tip tigla de culoare gri antracit RAL 7016
- 2 - tamplarie exterioara PVC cu geam triplu termoizolant de culoare gri antracit RAL 7016
- 3 - tencuiala decorativa de exterior culoare alb RAL 9016
- 4 - tencuiala mozaicata de soclu culoare gri trafic RAL 7043
- 5 - tencuiala decorativa de exterior culoare crem RAL 1001
- 6 - glafuri exterioare din tabla de aluminiu
- 7 - pазii, jgheaburi, parazapezi si burlane metalice din tabla culoare gri antracit RAL 7016
- 8 - suffit lemn culoare natur tratat cu lazura groasa de exterior
- 9 - pardoseala exterioara granit fiamat culoare gri
- 10 - stalpi din lemn tratati cu lazura groasa de exterior


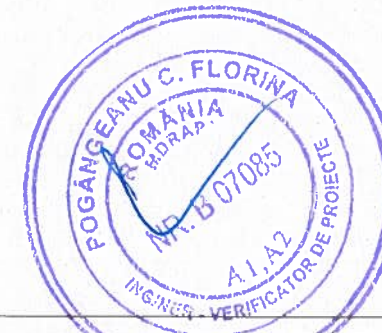
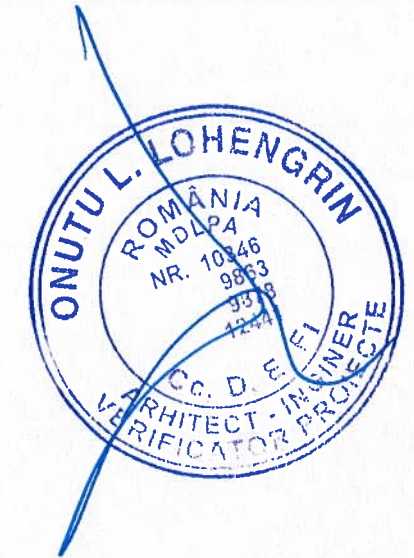
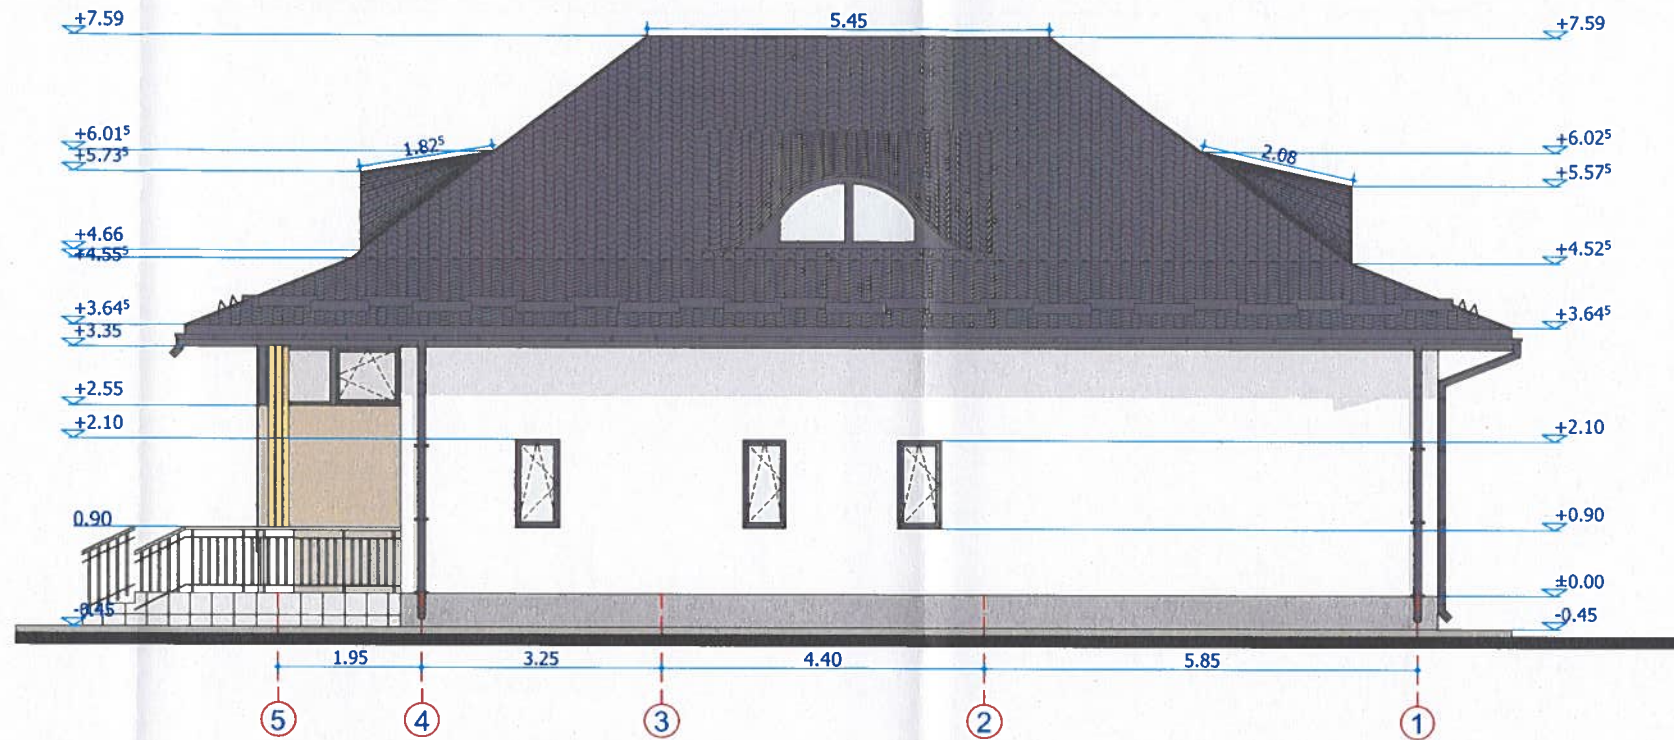


NOTE:

- Acest desen NU se poate folosi pentru construire inaintea obtinerii autorizatiei.
- Orice eroare sau neconcordanta va fi semnalata proiectantului inainte de construire.
- Cotele nu se deduc prin masurare pe desen.
- Orice modificare adusa acestui desen fara permisiunea scrisa a proiectantului conduce la pierderea validitatii sale.
- Acest proiect se poate utiliza O SINGURA DATA, pentru construirea unui singur imobil.
- Drepturile de autor sunt protejate prin legea nr. 8 / 1996 cu completarile ulterioare.
- Constructorul va lua toate masurile de protectia muncii si P.S.I. prevazute de legislatia in vigoare.
- Toate incaperile in care nu se mentioneaza riscul de incendiu se incadreaza in risc mic de incendiu.

YOUPLAN DEVELOPMENT dezvoltare sustenabila in arhitectura si urbanism		S.C. YOUPLAN DEVELOPMENT S.R.L. C.O.I. RO35108499, J2015000688273 adresa: Municipiul Iasi, Calea Chisinaului, nr. 22 H, Bl. C2, Scara B, Etaj 3, Ap. B29, jud. Iasi telefon: +40743629312 email: timotei_fecloaru@yahoo.com		CONSTRUIRE SPATIU MUZEAL DE ARTIZANAT SI PRODUSE TRADITIONALE, AMENAJARE SI DOTARE PUNCT DE INFORMARE TURISTICA IN COMUNA IASLOVAT, OMD SUCEVITA PUTNA	
SEF PROIECT	ARH. IOANA PRICOP		SCARA	BENEFICIAR: COMUNA IASLOVAT	
PROIECTAT	ARH. BIANCA MOCANU		1:100	AMPLASAMENT: intravilan Iaslovat, comuna Iaslovat, str. Mihai Breaban, nr.2, judetul Suceava	
DESENAT	ARH. BIANCA MOCANU		DATA	FATA POSTERIOARA	
			2026	Proiect nr. 12YD	
				Faza PT	
				Plansa nr. A0.6	

- 1 - invelitoare din tabla tip tigla de culoare gri antracit RAL 7016
- 2 - tamplarie exterioara PVC cu geam triplu termoizolant de culoare gri antracit RAL 7016
- 3 - tencuiala decorativa de exterior culoare alb RAL 9016
- 4 - tencuiala mozaicata de soclu culoare gri trafic RAL 7043
- 5 - tencuiala decorativa de exterior culoare crem RAL 1001
- 6 - glafuri exterioare din tabla de aluminiu
- 7 - pazii, jgheaburi, parazapezi si burlane metalice din tabla culoare gri antracit RAL 7016
- 8 - suffit lemn culoare natur tratat cu lazura groasa de exterior
- 9 - pardoseala exterioara granit fiamat culoare gri
- 10 - stalpi din lemn tratati cu lazura groasa de exterior

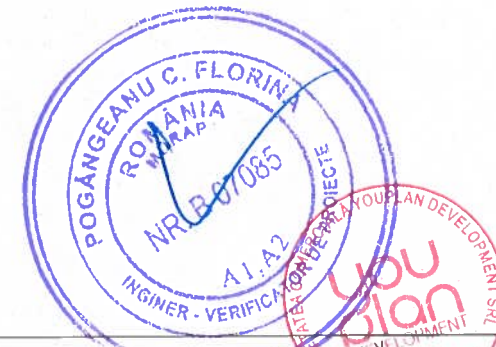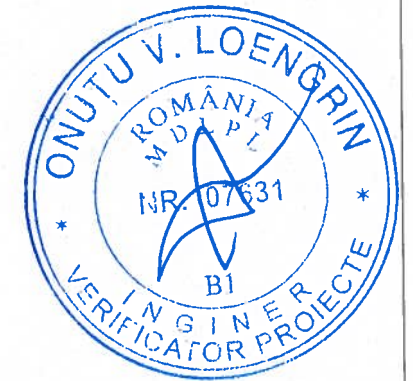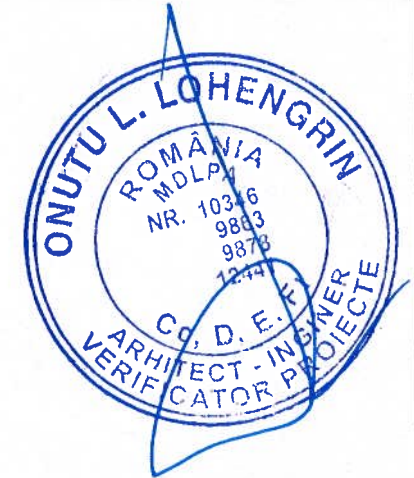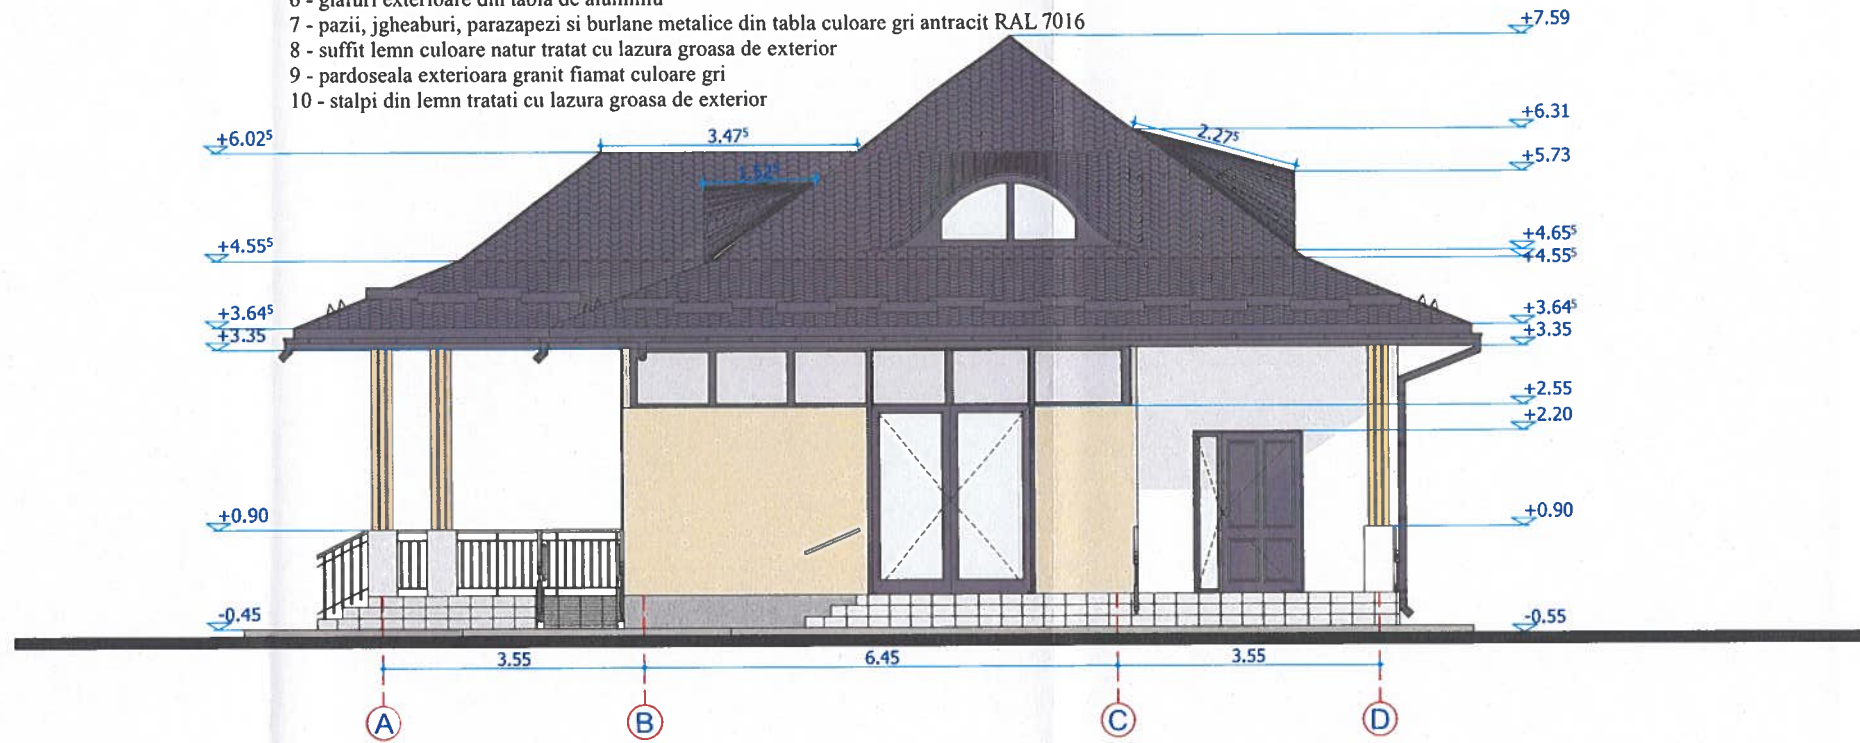

YOUPLAN DEVELOPMENT
dezvoltare sustenabila in arhitectura si urbanism

8.C. YOUPLAN DEVELOPMENT S.R.L.
C.U.J. RO35108499, J2015000688273
adresa: Municipiul Iasi, Calea Ghisaniului, nr. 22 H, Bl. C2, Scara B, Etaj 3, Ap. B29, jud. Iasi
telefon: +40743629312
email: timotei_fecioru@yahoo.com

CONSTRUIRE SPATIU MUZEAL DE ARTIZANAT SI PRODUSE TRADITIONALE, AMENAJARE SI DOTARE PUNCT DE INFORMARE TURISTICA IN COMUNA IASLOVAT, OMD SUCEVITA PUTNA

BENEFICIAR: COMUNA IASLOVAT
AMPLASAMENT: intravilan Iaslovat, comuna Iaslovat, str. Mihai Breaban, nr.2, judetul Suceava

Proiect nr. 12YD

Faza PT



SEF PROIECT	ARH. IOANA PRICOP		SCARA 1:100
PROIECTAT	ARH. BIANCA MOCANU		DATA 2026
DESENAT	ARH. BIANCA MOCANU		

FATADALATERALA DREAPTA

Plansa nr. A0.7

NOTE:
- Acest desen NU se poate folosi pentru construire inaintea obtinerii autorizatiei.
- Orice eroare sau neconcordanta va fi semnalata proiectantului inainte de construire.
- Cotele nu se deduc prin masurare pe desen.
- Orice modificare adusa acestui desen fara permisiunea scrisa a proiectantului conduce la pierderea validitatii sale.
- Acest proiect se poate utiliza O SINGURA DATA, pentru construirea unui singur imobil.
- Drepturile de autor sunt protejate prin legea nr. 8 / 1996 cu completarile ulterioare.
- Constructorul va lua toate masurile de protectia muncii si P.S.I. prevazute de legislatia in vigoare.
- Toate incaperile in care nu se mentioneaza nscul de incendiu se incadreaza in risc mic de incendiu.

- 1 - invelitoare din tabla tip tigla de culoare gri antracit RAL 7016
- 2 - tamplarie exterioara PVC cu geam triplu termoizolant de culoare gri antracit RAL 7016
- 3 - tencuiala decorativa de exterior culoare alb RAL 9016
- 4 - tencuiala mozaicata de soclu culoare gri trafic RAL 7043
- 5 - tencuiala decorativa de exterior culoare crem RAL 1001
- 6 - glafuri exterioare din tabla de aluminiu
- 7 - pazii, jgheaburi, parazapezi si burlane metalice din tabla culoare gri antracit RAL 7016
- 8 - suffit lemn culoare natur tratat cu lazura groasa de exterior
- 9 - pardoseala exterioara granit fiamat culoare gri
- 10 - stalpi din lemn tratati cu lazura groasa de exterior

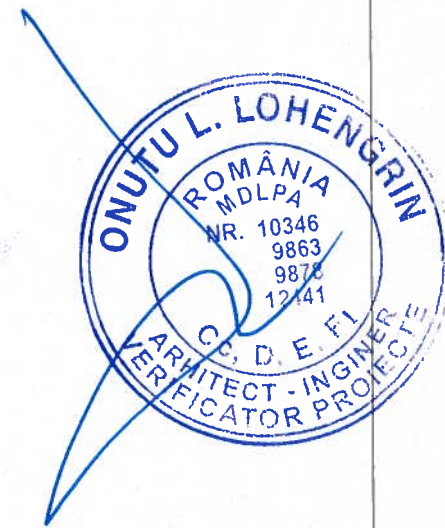
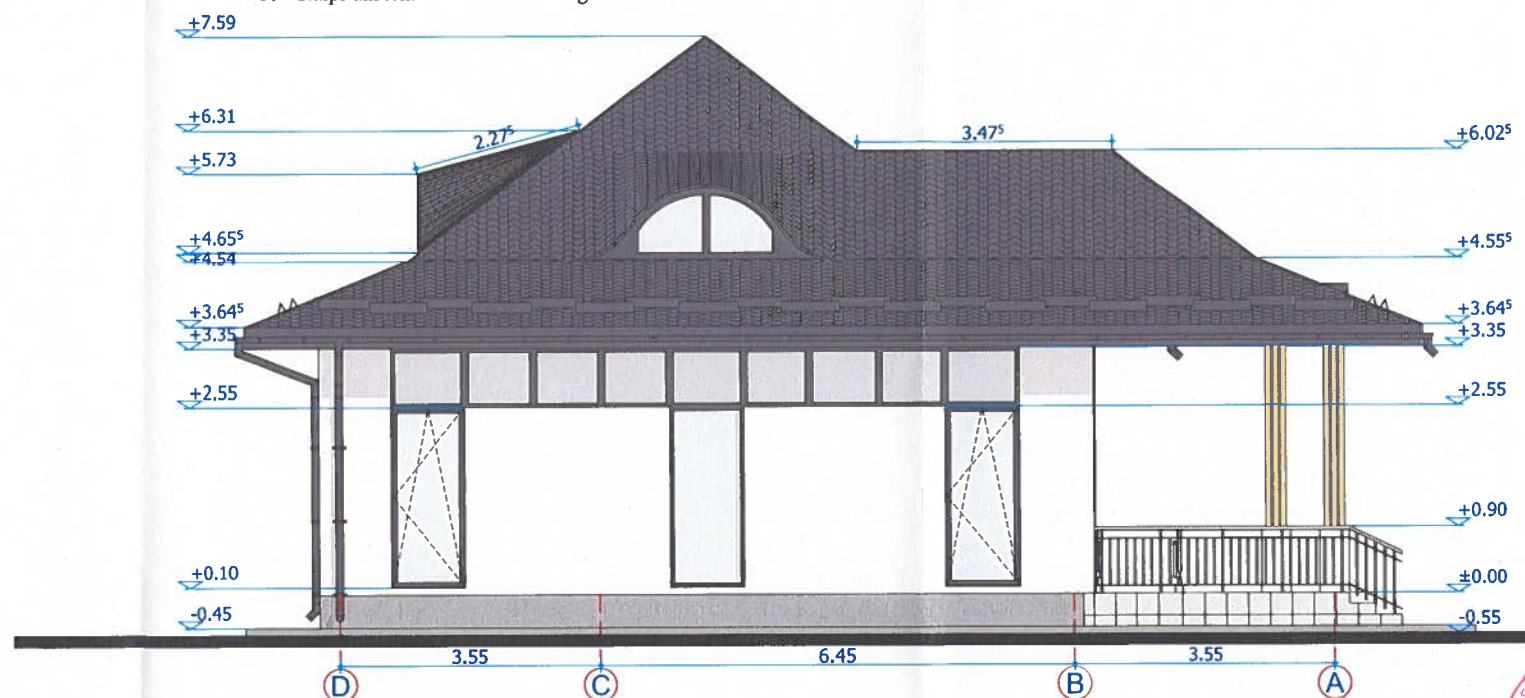



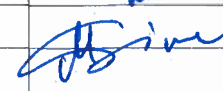
ORDINUL ARHITECTILOR
DIN ROMANIA
9409
Ioana
PRICOP

NOTE :

- Acest desen NU se poate folosi pentru construire inaintea obtinerii autorizatiei.
- Orice eroare sau neconcordanță va fi semnalată proiectantului înainte de construire.
- Cotele nu se deduc prin măsurare pe desen.
- Orice modificare adusă acestui desen fără permisiunea scrisă a proiectantului conduce la pierderea validității sale.
- Acest proiect se poate utiliza O SINGURĂ DATĂ, pentru construirea unui singur imobil.
- Drepturile de autor sunt protejate prin legea nr. 8 / 1996 cu completările ulterioare.
- Construcția va lua toate măsurile de protecția muncii și P.S.I. prevăzute de legislația în vigoare.
- Toate încăperile în care nu se menționează risc de incendiu se încadrează în risc mic de incendiu.


YOUPLAN DEVELOPMENT dezvoltare sustenabila in arhitectura si urbanism		S.C. YOUPLAN DEVELOPMENT S.R.L. CUI. RO35108499, J2015000688273 Municipiul Iasi, Calea Chisinaului, nr. 22 H, Bl. C2, Scara B, Etaj 3, Ap. B29, jud. Iasi telefon: +40743629312 email: timotei_fecioru@yahoo.com		CONSTRUIRE SPATIU MUZEAL DE ARTIZANAT SI PRODUSE TRADITIONALE, AMENAJARE SI DOTARE PUNCT DE INFORMARE TURISTICA IN COMUNA IASLOVAT, OMD SUCEVITA PUTNA	
				BENEFICIAR: COMUNA IASLOVAT AMPLASAMENT: intravilan Iaslovat, comuna Iaslovat, str. Mihai Breaban, nr.2, judetul Suceava	
SEF PROIECT	ARH. IOANA PRICOP		SCARA 1:100	Proiect nr. 12YD	
PROIECTAT	ARH. BIANCA MOCANU		DATA 2026	Faza PT	
DESESTAT	ARH. BIANCA MOCANU		FATADA LATERALA STANGA		Plansa nr. A0.8

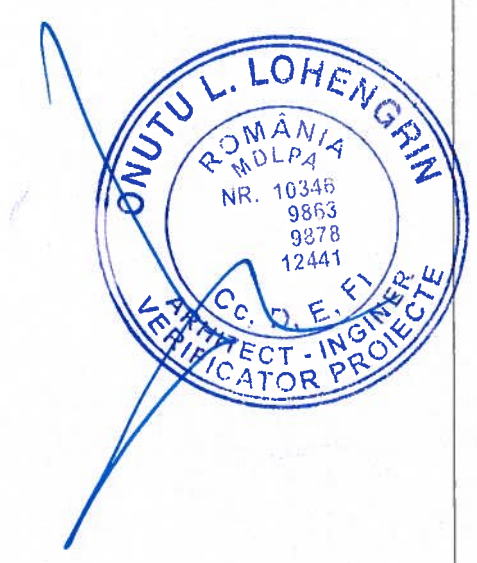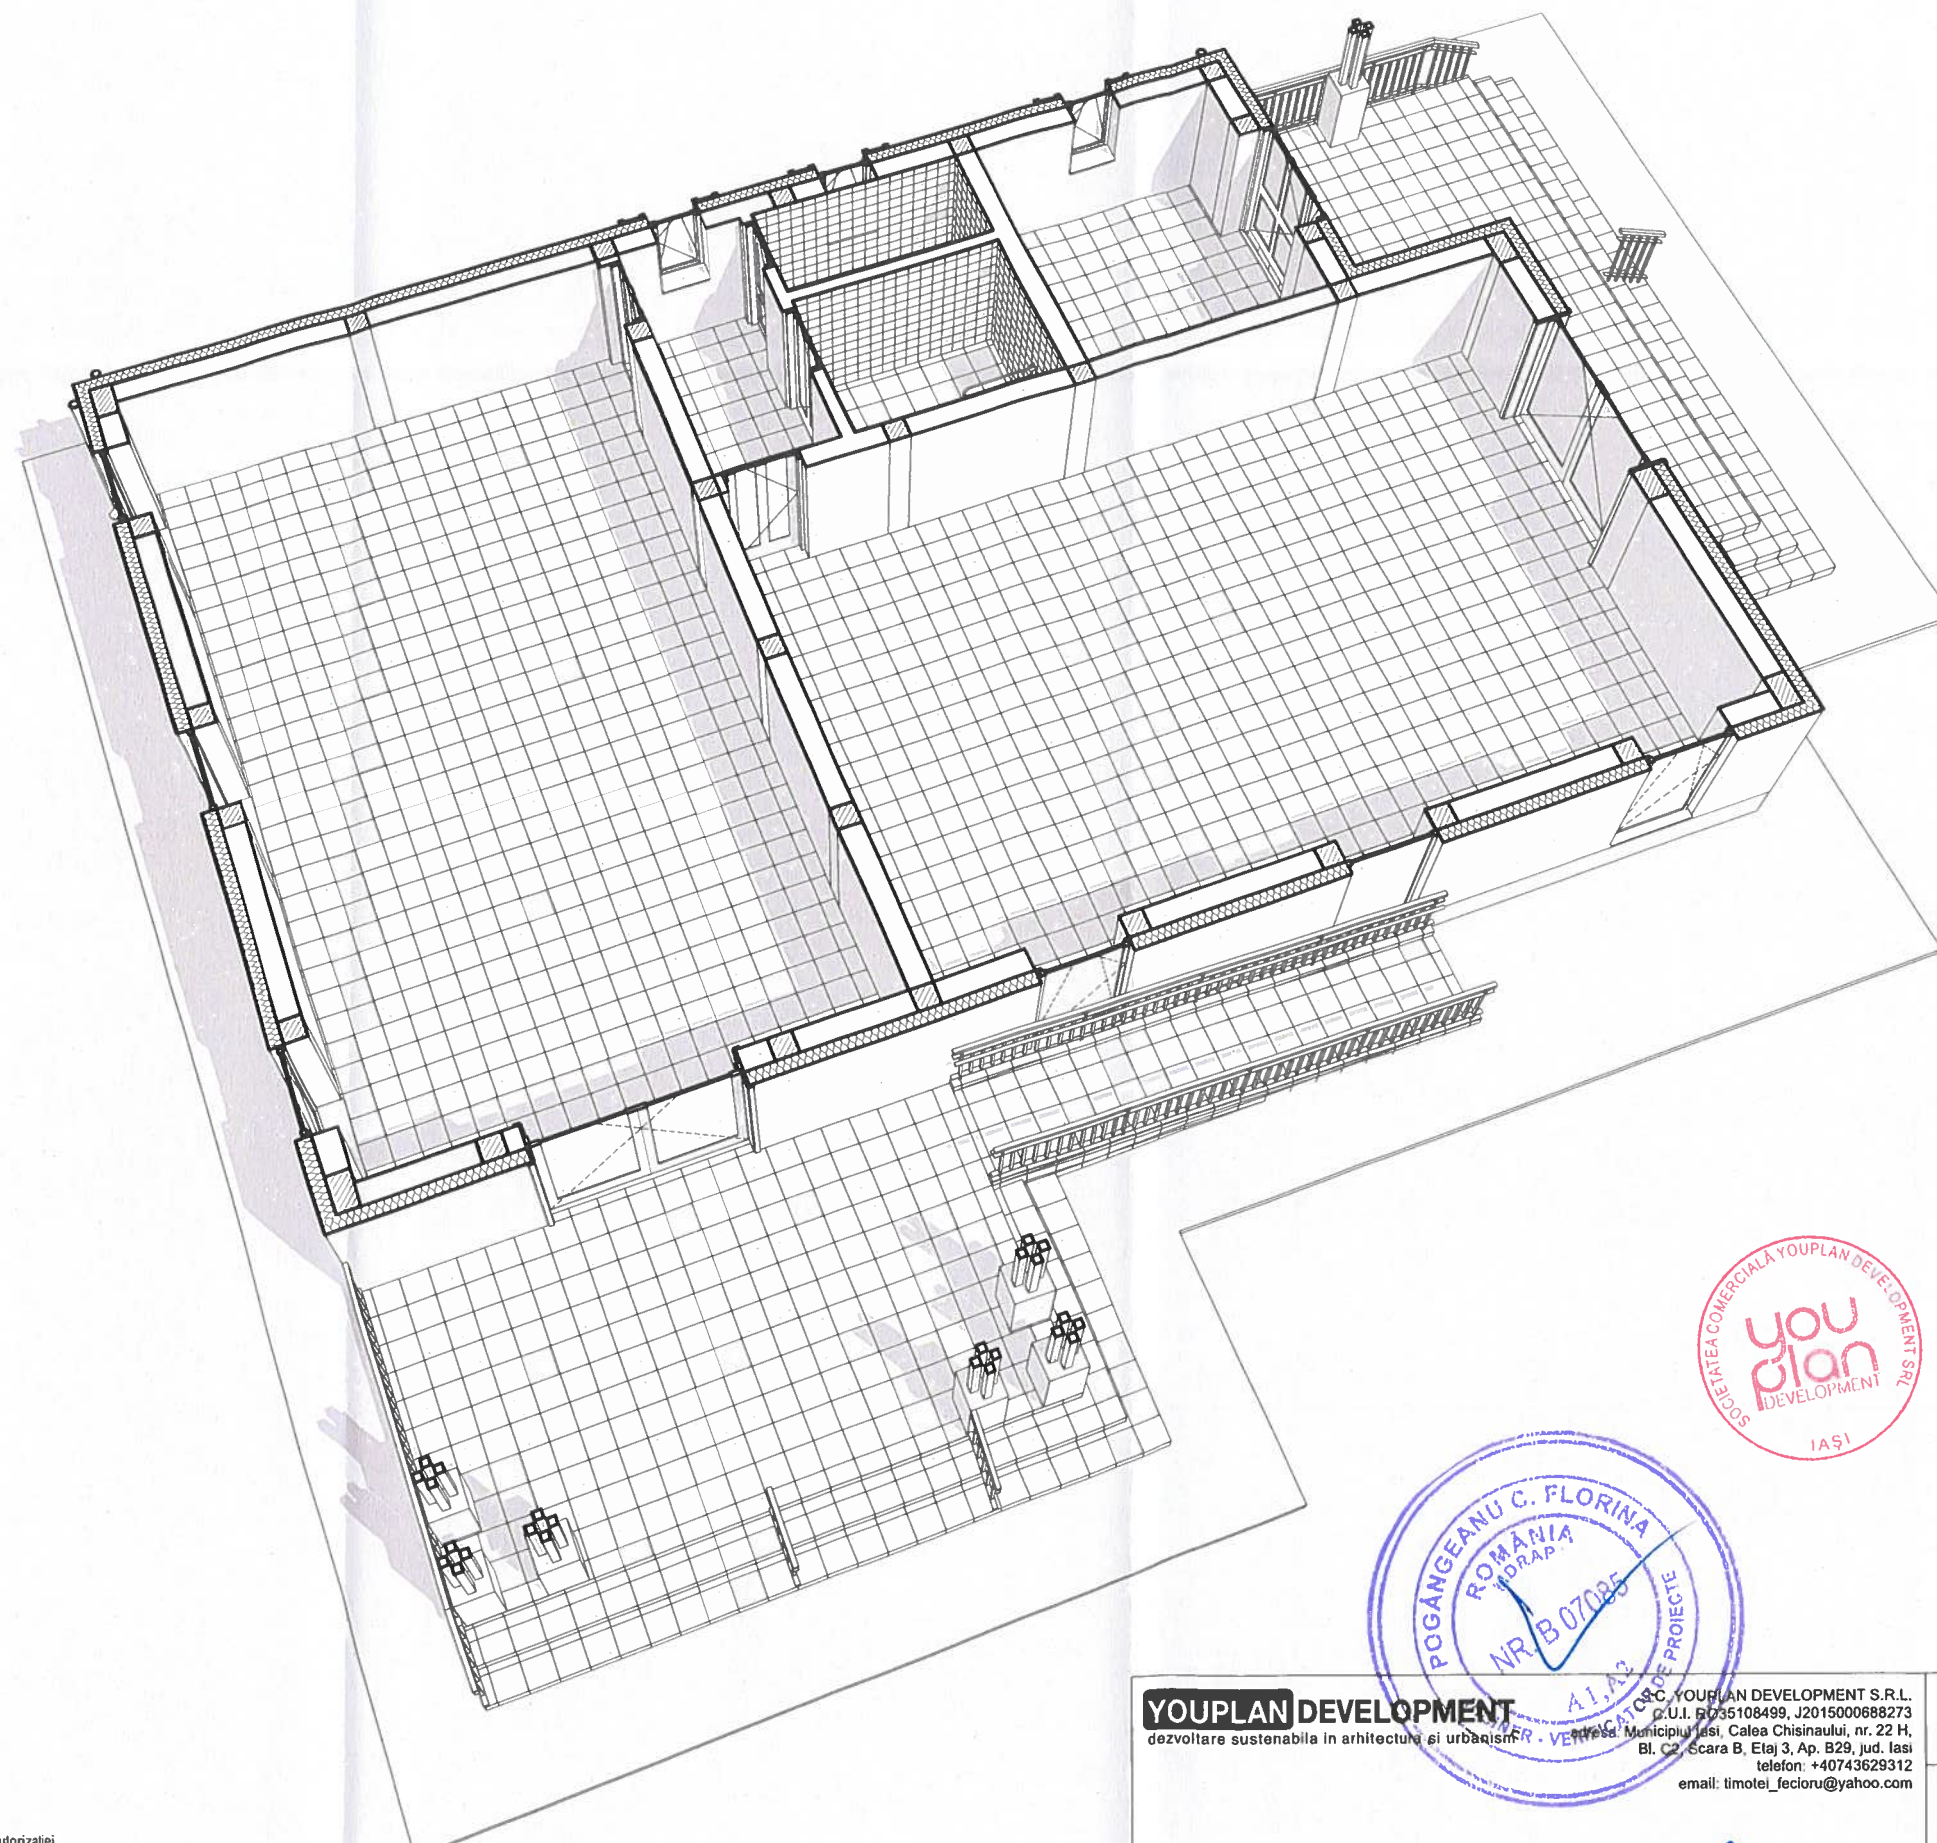

YOUPLAN DEVELOPMENT dezvoltare sustenabila in arhitectura si urbanism S.C. YOUPLAN DEVELOPMENT S.R.L. C.U.I. 6735108499, J2015000688273 adresa: Municipiul Iasi, Calea Chisinaului, nr. 22 H, Bl. C2, Scara B, Etaj 3, Ap. B29, jud. Iasi telefon: +40743629312 email: timotei_fecioru@yahoo.com				CONSTRUIRE SPATIU MUZEAL DE ARTIZANAT SI PRODUSE TRADITIONALE, AMENAJARE SI DOTARE PUNCT DE INFORMARE TURISTICA IN COMUNA IASLOVAT, OMD SUCEVITA PUTNA	
BENEFICIAR: COMUNA IASLOVAT AMPLASAMENT: intravilan Iaslovat, comuna Iaslovat, str. Mihai Breaban, nr.2, judetul Suceava		Proiect nr. 12YD		Faza PT	
SEF PROIECT	ARH. IOANA PRICOP		SCARA 1:99.13	PLAN PARTER TRIDIMENSIONAL	
PROIECTAT	ARH. BIANCA MOCANU		DATA 2026	Plansa nr. A0.9	
DESENAT	ARH. BIANCA MOCANU				

NOTE:

- Acest desen NU se poate folosi pentru construire inaintea obtinerii autorizatiei.
- Orice eroare sau neconcordanta va fi semnalata proiectantului inainte de construire.
- Cotele nu se deduc prin masurare pe desen.
- Orice modificare adusa acestui desen fara permisiunea scrisa a proiectantului conduce la pierderea validitatii sale.
- Acest proiect se poate utiliza O SINGURA DATA, pentru construirea unui singur imobil.
- Drepturile de autor sunt protejate prin legea nr. 8 / 1996 cu completarile ulterioare.
- Constructorul va lua toate masurile de protectia muncii si P.S.I. prevazute de legislatia in vigoare.
- Toate incaperile in care nu se mentioneaza riscul de incendiu se incadreaza in risc mic de incendiu.

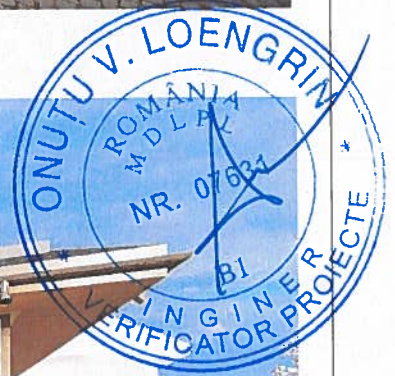

IOANA PRICOP

NOTE:
 - Acest desen NU se poate folosi pentru construire inaintea obtinerii autorizatei.
 - Orice eroare sau neconcordanta va fi semnalata proiectantului inainte de construire.
 - Cotele nu se deduc prin masurare pe desen.
 - Orice modificare adusa acestui desen fara permisiunea scrisa a proiectantului conduce la pierderea validitatii sale.
 - Acest proiect se poate utiliza O SINGURA DATA, pentru construirea unui singur imobil.
 - Drepturile de autor sunt protejate prin legea nr. 8 / 1996 cu completarile ulterioare.
 - Constructorul va lua toate masurile de protectia muncii si P.S.I. prevazute de legislatia in vigoare.
 Toate incaperile in care nu se mentioneaza nscul de incendiu se incadreaza in nsc mic de incendiu.

YOUPLAN DEVELOPMENT dezvoltare sustenabila in arhitectura si urbanism		S.C. YOUPLAN DEVELOPMENT S.R.L. C.U.I. RO35108499, J2015000688273 adresa: Municipiul Iasi, Calea Chisinaului, nr. 22 H, Bl. C2, Scara B, Etaj 3, Ap. B29, jud. Iasi telefon: +40743629312 email: timotei_fecioru@yahoo.com		CONSTRUIRE SPATIU MUZEAL DE ARTIZANAT SI PRODUSE TRADITIONALE, AMENAJARE SI DOTARE PUNCT DE INFORMARE TURISTICA IN COMUNA IASLOVAT, OMD SUCEVITA PUTNA	
				BENEFICIAR: COMUNA IASLOVAT AMPLASAMENT: intravilan Iaslovat, comuna Iaslovat, str. Mihai Breaban, nr.2, judetul Suceava	
SEF PROIECT	ARH. IOANA PRICOP		SCARA	Proiect nr. 12YD	
PROIECTAT	ARH. BIANCA MOCANU			Faza PT	
DESENAT	ARH. BIANCA MOCANU		DATA 2026	Planșa nr. A0.10	
			PERSPECTIVE		

- tencuiala decorativa
- termoizolatie vata minerala bazaltica - 15cm.
- tencuiala
- zidarie caramida - 25cm
- tencuiala
- glet
- var lavabil 2 straturi




- elevatie beton armat
- hidroizolatie
- termoizolatie polistiren extrudat - 10cm.
- folie cu crampoane HDPE
- tencuiala mozaicata de soclu

- strat filtrant pietris bine compactat
- folie HDPE cu crampoane
- termoizolatie polistiren extrudat - 10cm.
- hidroizolatie
- elevatie beton armat
- pamant compactat - umplutura

- pamant compactat - umplutura
- folie HDPE cu crampoane
- termoizolatie polistiren extrudat - 10cm.
- hidroizolatie
- bloc fundatie

- trotuar de garda beton simplu 10cm
- strat de rupere a capilaritatii pietris 15 cm
- pamant

- pardoseala
- strat suport pardoseala
- placa beton armat - 10cm.
- folie
- termoizolatie polistiren extrudat - 15cm.
- strat de rupere a capilaritatii - pietris - 15cm.
- pamant compactat
- pamant natural

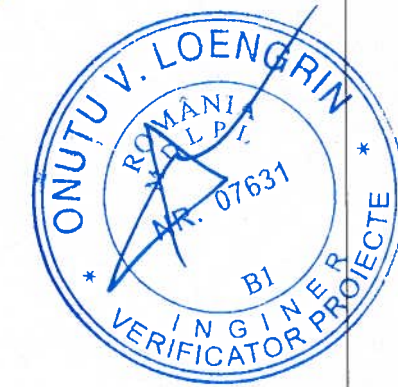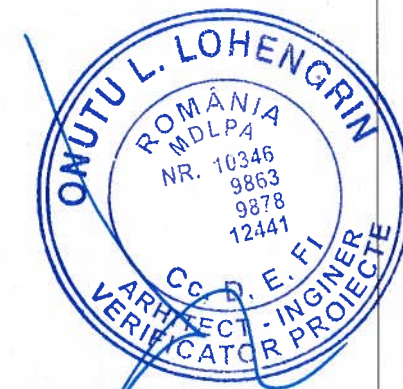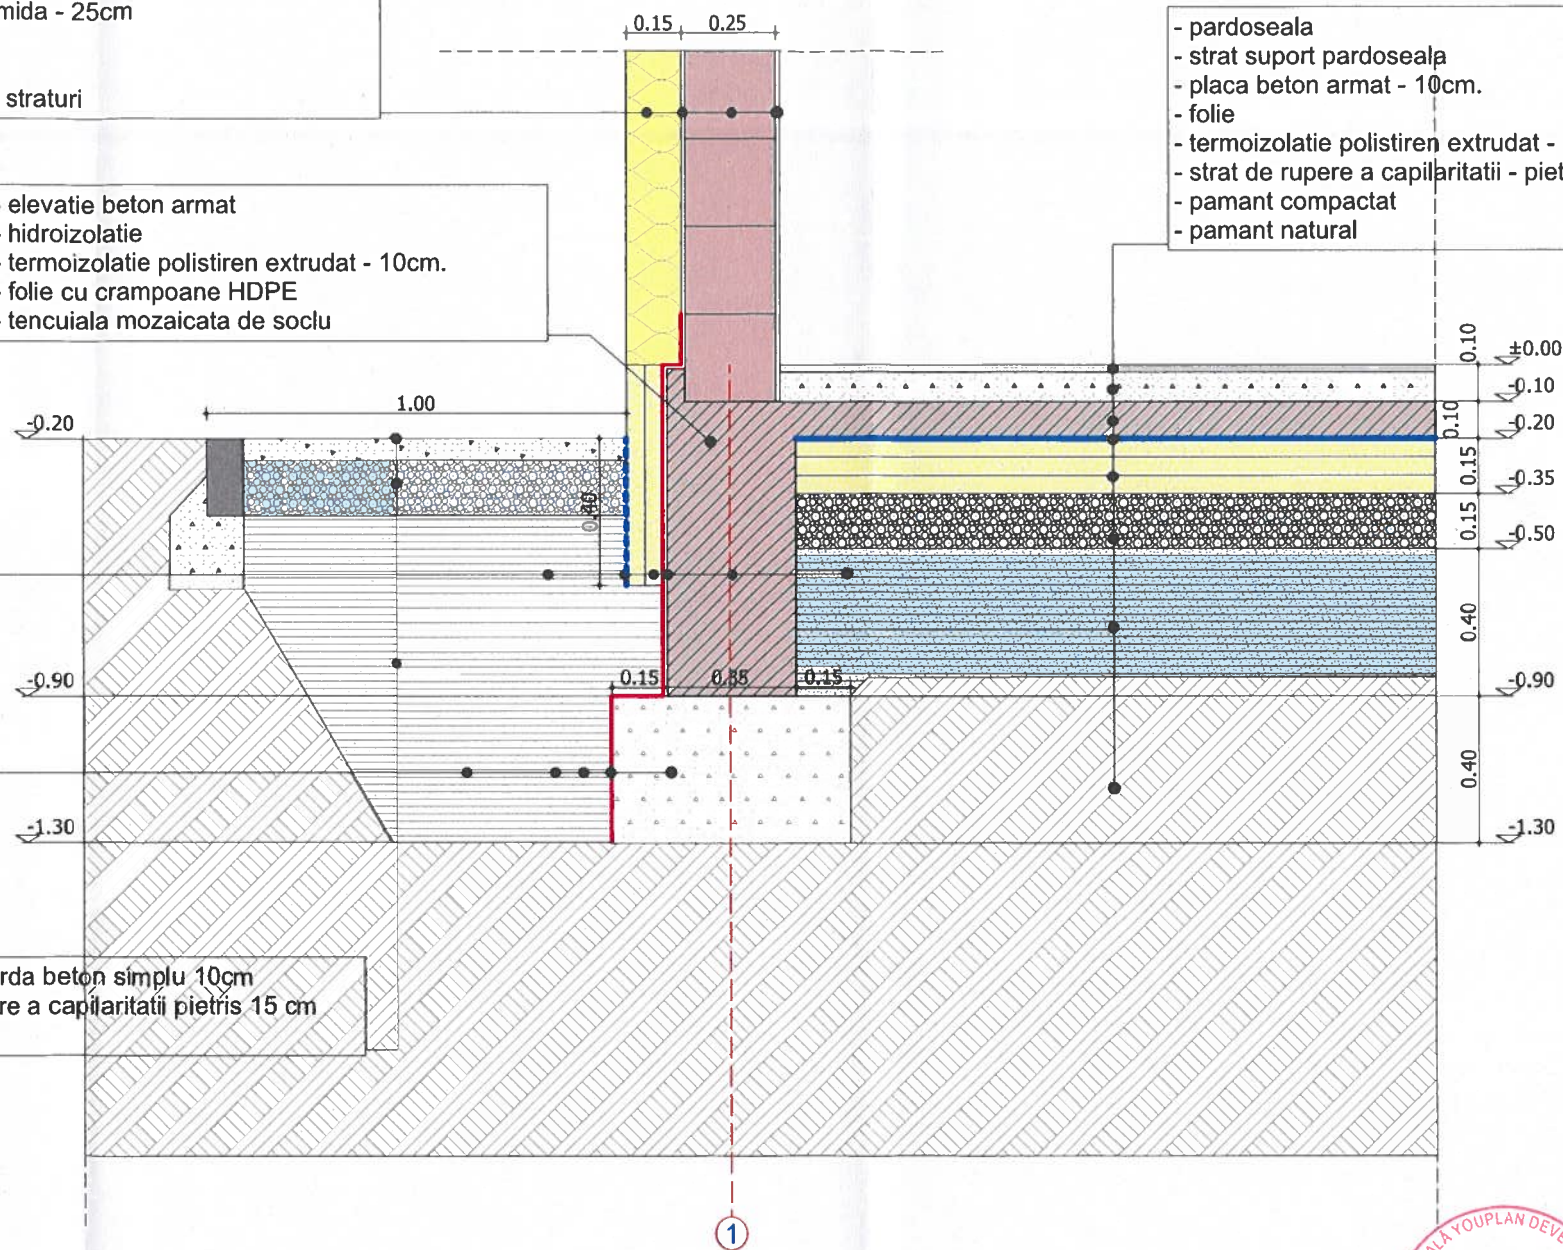

LEGENDA

- COMPONENTA STRUCTURALA - cerinta A *Rezistenta si stabilitate*
- COMPONENTA HIDROIZOLATOARE - cerinta E *Izolatie termica, hidrofuga si economie de energie*
- COMPONENTA TERMOIZOLATOARE - cerinta E *Izolatie termica, hidrofuga si economie de energie*, cerinta F *Protectie impotriva zgomotului*

Nota: Pentru o intelegere aprofundata a rolului fiecarui element din detaliu, s-a realizat un cod de culori aferent fiecarui principiu privind calitatea in constructii din legea 10/1995


NOTE:
 - Acest desen NU se poate folosi pentru construire inaintea obtinerii autorizatiei.
 - Orice eroare sau neconcordanță va fi semnalată proiectantului înainte de construire.
 - Cotele nu se deduc prin măsurare pe desen.
 - Orice modificare adusă acestui desen fără permisiunea scrisă a proiectantului conduce la pierderea validității sale.
 - Acest proiect se poate utiliza O SINGURĂ DATĂ, pentru construirea unui singur imobil.
 - Drepturile de autor sunt protejate prin legea nr. 8 / 1996 cu completările ulterioare.
 - Constructorul va lua toate măsurile de protecție muncii și P.S.I. prevăzute de legislația în vigoare.
 - Toate incaperile în care nu se menționează nscul de incendiu se încadrează în nsc mic de incendiu.

YOUPLAN DEVELOPMENT
 dezvoltare sustenabila in arhitectura si urbanism

S.C. YOUPLAN DEVELOPMENT S.R.L.
 C.U.I. RO35108499, J2015000688273
 adresa: Municipiul Iasi, Calea Chisinaului, nr. 22 H, Bl. C2, Scara B, Etaj 3, Ap. B29, jud. Iasi
 telefon: +40743629312
 email: timotei_fecioru@yahoo.com



CONSTRUIRE SPATIU MUZEAL DE ARTIZANAT SI PRODUSE TRADITIONALE, AMENAJARE SI DOTARE PUNCT DE INFORMARE TURISTICA IN COMUNA IASLOVAT, OMD SUCEVITA PUTNA

SEF PROIECT	ARH. IOANA PRICOP		SCARA 1:20	BENEFICIAR: COMUNA IASLOVAT AMPLASAMENT: intravilan Iaslovat, comuna Iaslovat, str. Mihai Breaban, nr.2, judetul Suceava	Proiect nr. 12YD
PROIECTAT	ARH. BIANCA MOCANU		DATA 2026		Faza PT
DESENAT	ARH. BIANCA MOCANU			DETALIU SOCLU EXTERIOR	Plansa nr. A0.11

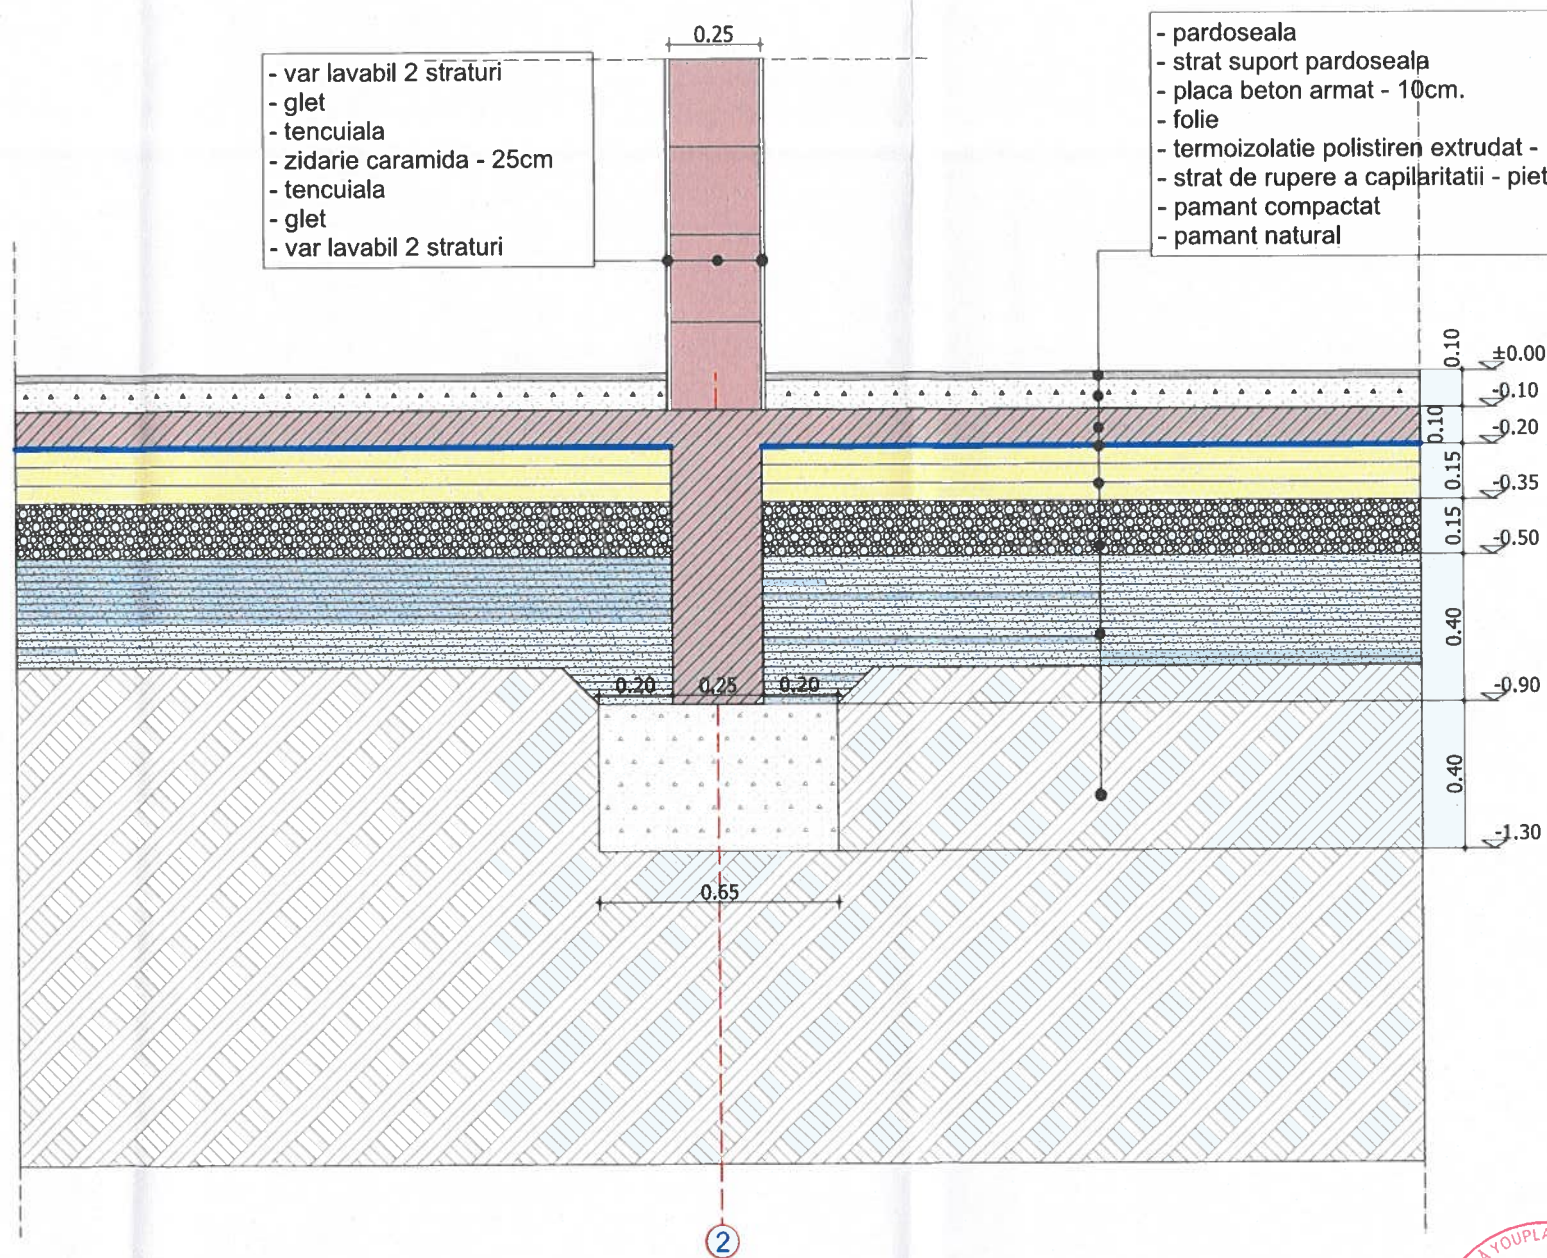

- var lavabil 2 straturi
- glet
- tencuiala
- zidarie caramida - 25cm
- tencuiala
- glet
- var lavabil 2 straturi

- pardoseala
- strat suport pardoseala
- placa beton armat - 10cm.
- folie
- termoizolatie polistiren extrudat - 15cm.
- strat de rupere a capilaritatii - pietris - 15cm.
- pamant compactat
- pamant natural

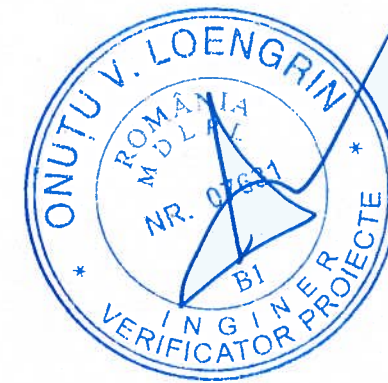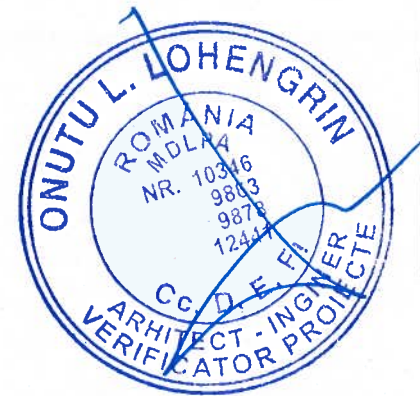

LEGENDA

- COMPONENTA STRUCTURALA - cerinta A *Rezistenta si stabilitate*
- COMPONENTA HIDROIZOLATOARE - cerinta E *Izolatie termica, hidrofuga si economie de energie*
- COMPONENTA TERMOIZOLATOARE - cerinta E *Izolatie termica, hidrofuga si economie de energie*, cerinta F *Protectie impotriva zgomotului*

Nota: Pentru o intelegere aprofundata a rolului fiecarui element din detaliu, s-a realizat un cod de culori aferent fiecarui principiu privind calitatea in constructii din legea 10/1995

NOTE:
- Acest desen NU se poate folosi pentru construire inaintea obtinerii autorizatiei.
- Orice eroare sau neconcordanta va fi semnalata proiectantului inainte de construire.
- Cotele nu se deduc prin masurare pe desen.
- Orice modificare adusa acestui desen fara permisiunea scrisa a proiectantului conduce la pierderea validitatii sale.
- Acest proiect se poate utiliza O SINGURA DATA, pentru construirea unui singur imobil.
- Drepturile de autor sunt protejate prin legea nr. 8 / 1996 cu completarile ulterioare.
- Constructorul va lua toate masurile de protectia muncii si P.S.I. prevazute de legislatia in vigoare.
- Toate incaperile in care nu se mentioneaza riscul de incendiu se incadreaza in risc mic de incendiu.



YOUPLAN DEVELOPMENT
dezvoltare sustenabila in arhitectura si urbanism

S.C. YOUPLAN DEVELOPMENT S.R.L.
C.U.J. RO35108499, J2015000688273
adresa: Municipiul Iasi, Calea Chisinaului, nr. 22 H, Bl. C2, Scara B, Etaj 3, Ap. B29, jud. Iasi
telefon: +40743629312
email: timotei_fecioru@yahoo.com

CONSTRUIRE SPATIU MUZEAL DE ARTIZANAT SI PRODUSE TRADITIONALE, AMENAJARE SI DOTARE PUNCT DE INFORMARE TURISTICA IN COMUNA IASLOVAT, OMD SUCEVITA PUTNA

BENEFICIAR: COMUNA IASLOVAT
AMPLASAMENT: intravilan Iaslovat, comuna Iaslovat, str. Mihai Breaban, nr.2, judetul Suceava

SEF PROIECT	ARH. IOANA PRICOP		SCARA 1:20	DETALIU SOCLU INTERIOR	Proiect nr. 12YD
PROIECTAT	ARH. BIANCA MOCANU		DATA 2026		Faza PT
DESENAT	ARH. BIANCA MOCANU				Plansa nr. A0.12

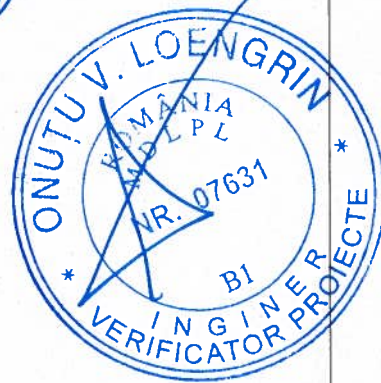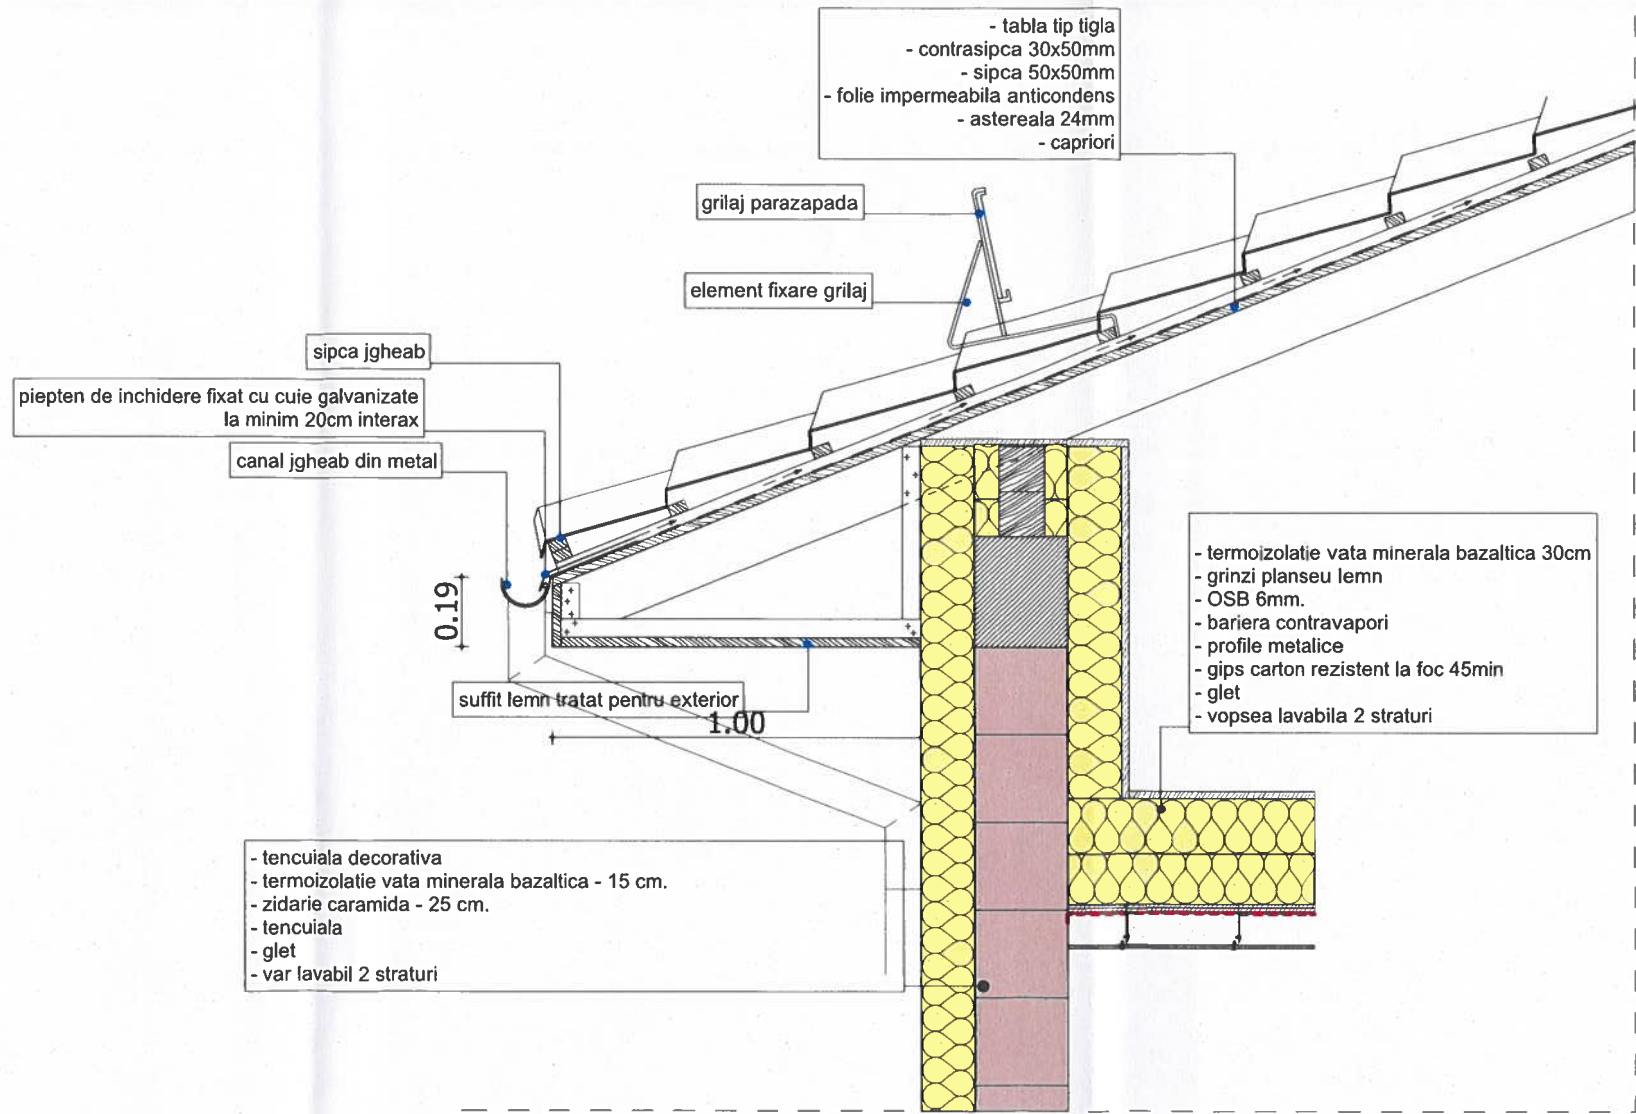

NOTE:

- Acest desen NU se poate folosi pentru construire inaintea obtinerii autorizatiei.
- Orice eroare sau neconcordanza va fi semnalata proiectantului inainte de construire.
- Cotele nu se deduc prin masurare pe desen.
- Orice modificare adusa acestui desen fara permisiunea scrisa a proiectantului conduce la pierderea validitatii sale.
- Acest proiect se poate utiliza O SINGURA DATA, pentru construirea unui singur imobil.
- Drepturile de autor sunt protejate prin legea nr. 8 / 1996 cu completarile ulterioare.
- Constructorul va lua toate masurile de protectia muncii si P.S.I. prevazute de legislatia in vigoare.
- Toate incaperile in care nu se mentioneaza riscul de incendiu se incadreaza in risc mic de incendiu.

YOUPLAN DEVELOPMENT
dezvoltare sustenabila in arhitectura si urbanism










S.C. YOUPLAN DEVELOPMENT S.R.L.
C.U.I. RO35108499, J2015000688273
adresa: Municipiul Iasi, Calea Chisinaului, nr. 22 H, Bl. C2, Scara B, Etaj 3, Ap. B29, jud. Iasi
telefon: +40743629312
email: timotei_fecioru@yahoo.com

CONSTRUIRE SPATIU MUZEAL DE ARTIZANAT SI PRODUSE TRADITIONALE, AMENAJARE SI DOTARE PUNCT DE INFORMARE TURISTICA IN COMUNA IASLOVAT, OMD SUCEVITA PUTNA

BENEFICIAR: COMUNA IASLOVAT
AMPLASAMENT: intravilan Iaslovat, comuna Iaslovat, str. Mihai Breaban, nr.2, judetul Suceava

SEF PROIECT	ARH. IOANA PRICOP		SCARA	DETALIU STREASINA
PROIECTAT	ARH. BIANCA MOCANU		1:20	
DESENAT	ARH. BIANCA MOCANU		DATA	


Proiect nr. 12YD
Faza PT
Planșa nr. A0.13

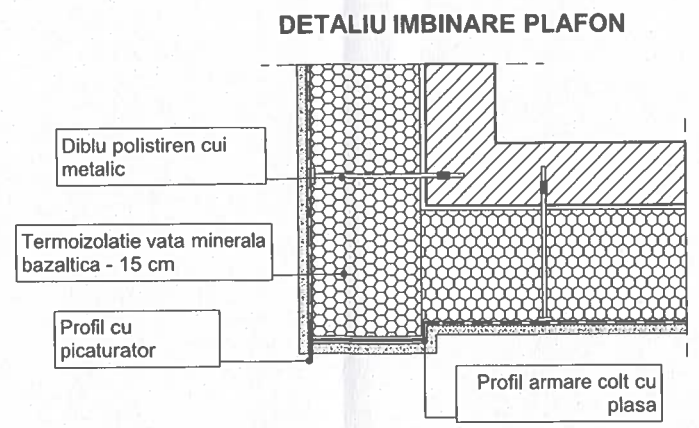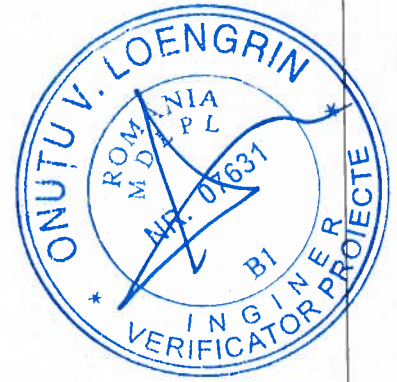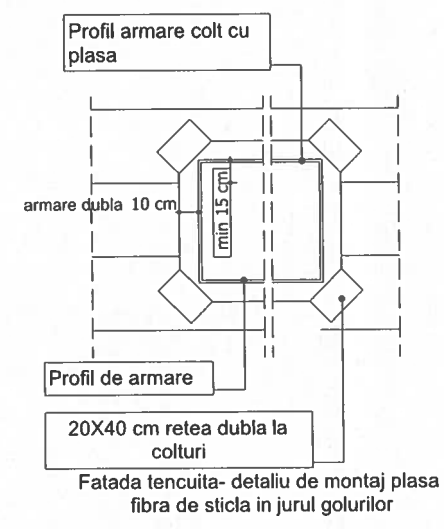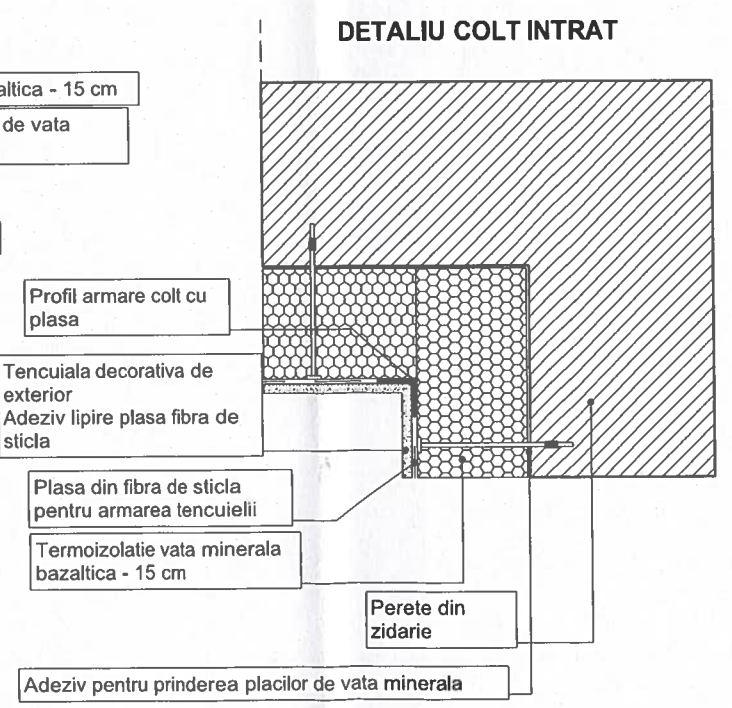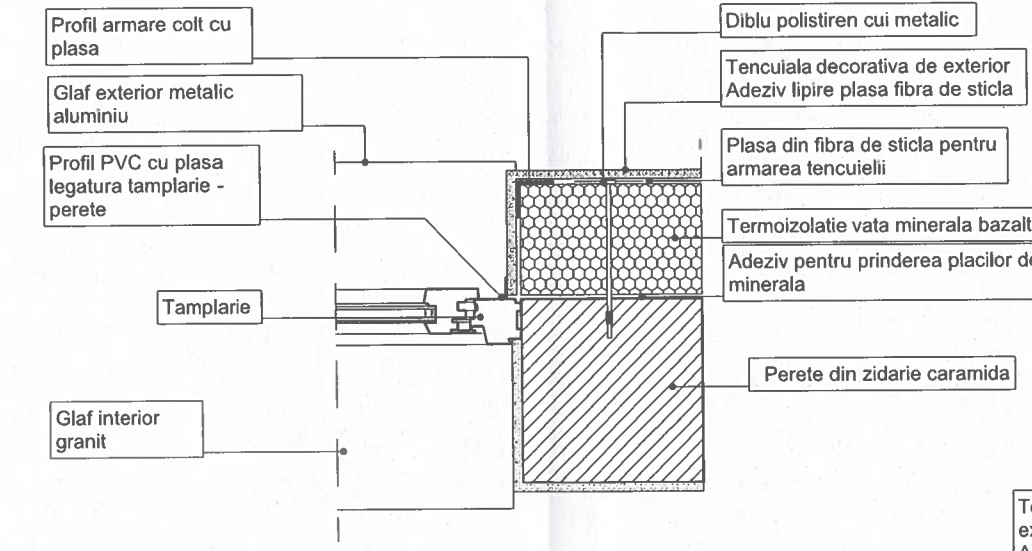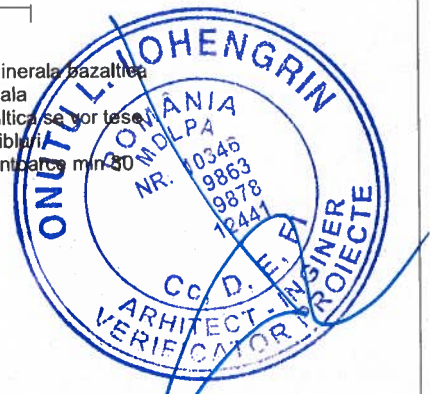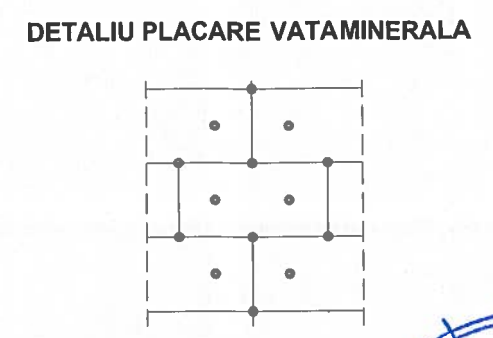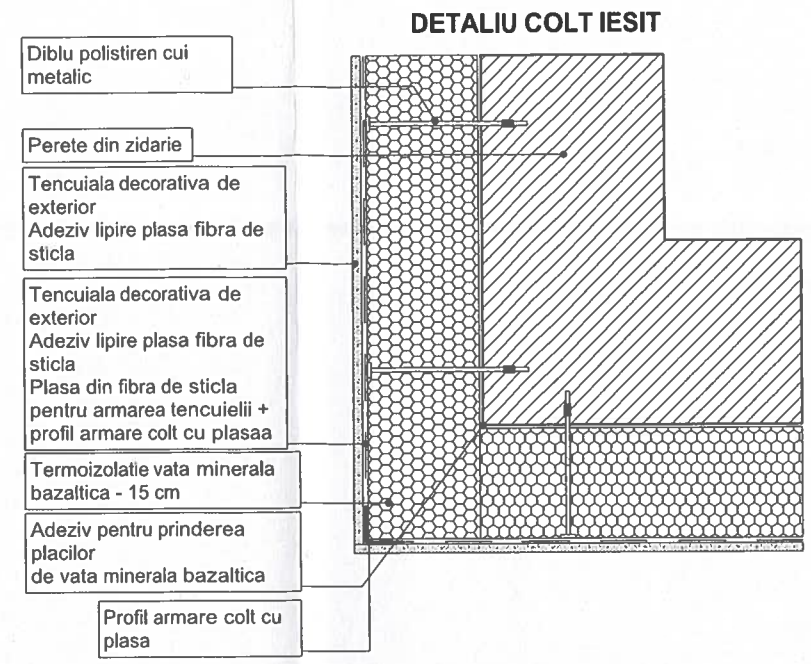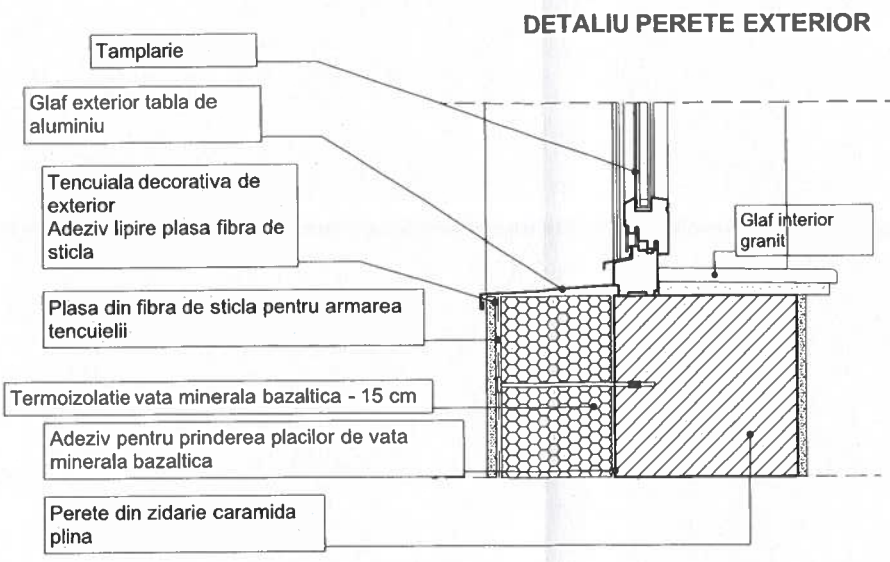

NOTE:
 - Acest desen NU se poate folosi pentru construire inaintea obtinerii autorizatiei.
 - Orice eroare sau neconcordanta va fi semnalata proiectantului inainte de construire.
 - Cotele nu se deduc prin masurare pe desen.
 - Orice modificare adusa acestui desen fara permisiunea scrisa a proiectantului conduce la pierderea validitatii sale.
 - Acest proiect se poate utiliza O SINGURA DATA, pentru construirea unui singur imobil.
 - Drepturile de autor sunt protejate prin legea nr. 8/ 1996 cu completarile ulterioare.
 - Constructorul va lua toate masurile de protectia muncii si P.S.I. prevazute de legislatia in vigoare.
 - Toate incaperile in care nu se mentioneaza nscul de incendiu se incadreaza in risc mic de incendiu.



YOUPLAN DEVELOPMENT dezvoltare sustenabila in arhitectura si urbanism		S.C. YOUPLAN DEVELOPMENT S.R.L. C.U.J. RO35108499, J2015000688273 adresa: Municipiul Iasi, Calea Chisinaului, nr. 22 H, Bl. C2, Scara B, Etaj 3, Ap. B29, jud. Iasi telefon: +40743629312 email: timotei_fecioru@yahoo.com		CONSTRUIRE SPATIU MUZEAL DE ARTIZANAT SI PRODUSE TRADITIONALE, AMENAJARE SI DOTARE PUNCT DE INFORMARE TURISTICA IN COMUNA IASLOVAT, OMD SUCEVITA PUTNA	
SEF PROIECT	ARH. IOANA PRICOP		SCARA	BENEFICIAR: COMUNA IASLOVAT AMPLASAMENT: intravilan Iaslovat, comuna Iaslovat, str. Mihai Breaban, nr.2, judetul Suceava	Proiect nr.
PROIECTAT	ARH. BIANCA MOCANU		1:10		Faza
DESENAT	ARH. BIANCA MOCANU		DATA		PT
			2026	DETALIU TERMO SISTEM	Plansa nr. A0.14

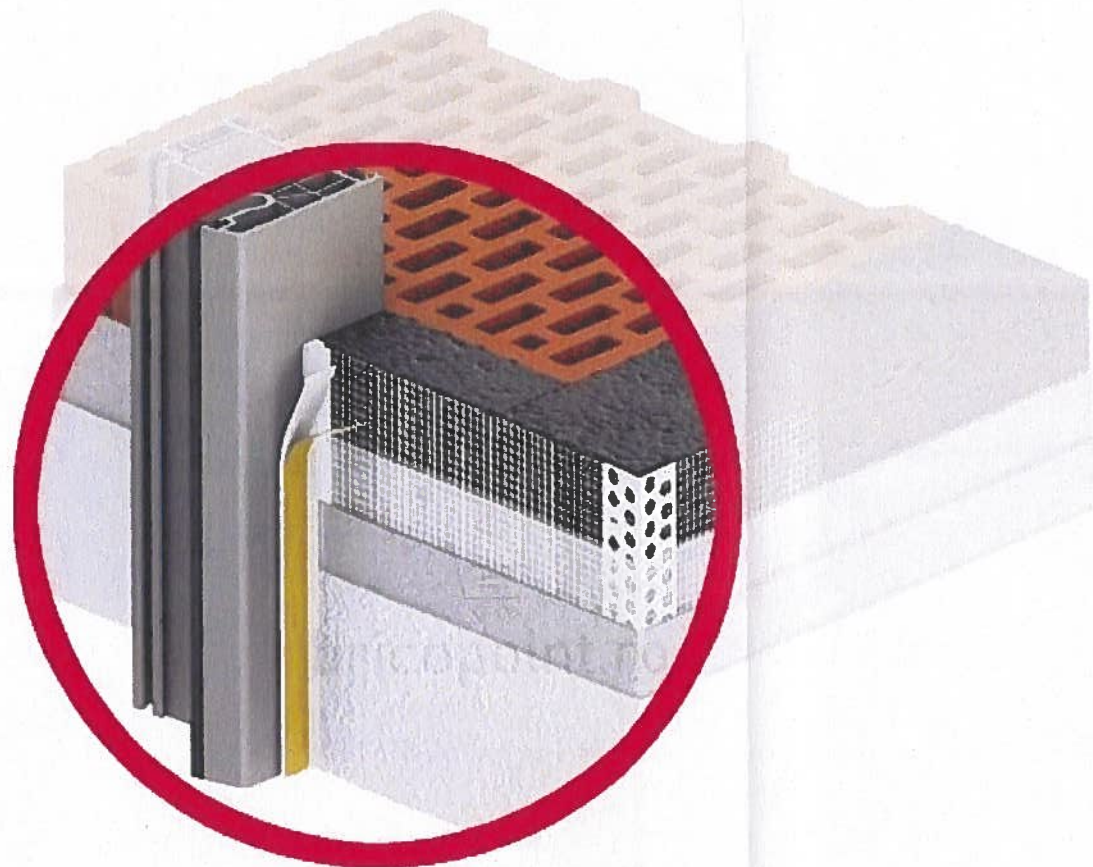

Aplicatii:

Profil de conexiune cu plasa pentru a crea un finisaj de tencuiala exact, neted si perpendicular pe ferestre si usi.

Proprietati:

- Conexiune stransa impotriva ploii provocatoare
- Finisaje exacte si curate din ale tencuiei decorative
- Montaj usor
- Banda integrata de transfer adeziv pentru atasarea foliei de acoperire
- Fara manopera ulterioara pentru curatarea tamplariei

Specificatii tehnice Profil Etansare si Conexiune Tamplarie Pentru Termosistem cu Lamela Giga Flex, 2.4m, 10mm, 60m/25buc:


Profil din PVC rigid cu tesatura din fibra de sticla 160 g rezistenta la alcalii.
 Plasa de 12,5 cm.
 Banda de spuma din polietilena rezistenta la ploaie de 9 x 1 mm (banda care se lipeste de tamplarie) si 5.5 x 3 mm (banda care asigura dilatatia/contractia) cu rezistenta adeziva ridicata, imbatranire optima si rezistenta la umiditate, precum si rezistenta maxima la radiatiile UV si ozon.
 Miscarile pot fi absorbite numai in functie de elasticitatea benzii de etansare din polietilena. Banda de transfer autoadeziva de 12 mm pentru mentinerea foliei cu care veti proteja de murdarie tamplaria
 Prevazut cu garnitura / lamela / cheder de cauciuc care protejeaza de umiditate benzile adezive.

Instructiuni de montaj Profil Etansare si Conexiune Tamplarie Pentru Termosistem cu Lamela Giga Flex, 2.4m, 10mm, 60m/25buc:

Suprafata trebuie sa fie plana, uscata si fara praf si grasimi. Mizeriile care reduc aderența la tamplarie trebuie indepartate.

- Efectuati un test de aerenta (lipiti un strai de profil si incercati sa-l dezlipiti in 24 ore)
- Temperatura de aplicare si suport +5 pana la +40 ° C.
- Taiati profilul la lungimea necesara cu foarfece de profile.
- Lipiti profilul pe cadrul ferestrei si apasati ferm.
- Atasati folia de acoperire pe banda de transfer adeziva.
- Indoiti scurt tesatura din fibra de sticla inainte pentru a aplica adezivul de armare.
- Tesatura este apoi inglobata in adezivul de armare umed si ulterior neteziti cu gletiera.
- Dupa finalizarea lucrarii, clapeta de protectie trebuie sa fie indoita spre bara de tragere si apoi scoasa de sus in jos paralel cu profilul.

Respectati instructiunile de montaj!

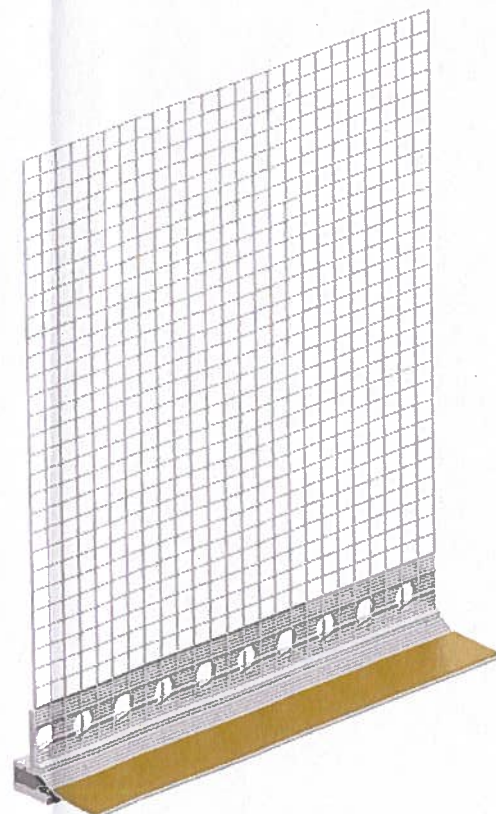

ASA DA




ASA NU

Elementele de închidere laterală (capace din plastic dur, rezistent la raze UV) împiedică deteriorarea tencuiei decorative si a termosistemului la extremitățile glafurilor de fereastră
 Glafurile exterioare se montează sub toc, pe un profil de înălțare




NOTE:
 - Acest desen NU se poate folosi pentru construire inaintea obtinerii autorizatiei.
 - Orice eroare sau neconcordanta va fi semnalata proiectantului inainte de construire.
 - Cotele nu se deduc prin masurare pe desen.
 - Orice modificare adusa acestui desen fara permisiunea scrisa a proiectantului conduce la pierderea validitatii sale.
 - Acest proiect se poate utiliza O SINGURA DATA, pentru construirea unui singur imobil.
 - Drepturile de autor sunt protejate prin legea nr. 8 / 1996 cu completarile ulterioare.
 - Constructorul va lua toate masurile de protectia muncii si P.S.I. prevazute de legislatia in vigoare.
 Toate incaperile in care nu se mentioneaza riscul de incendiu se incadreaza in risc mic de incendiu.

YOUPLAN DEVELOPMENT dezvoltare sustenabila in arhitectura si urbanism		S.C. YOUPLAN DEVELOPMENT S.R.L. C.U.I. RO35108499, J2015000688273 adresa: Municipiul Iasi, Calea Chisinaului, nr. 22 H, Bl. C2, Scara B, Etaj 3, Ap. B29, jud. Iasi telefon: +40743629312 email: timotei_fecioru@yahoo.com		CONSTRUIRE SPATIU MUZEAL DE ARTIZANAT SI PRODUSE TRADITIONALE, AMENAJARE SI DOTARE PUNCT DE INFORMARE TURISTICA IN COMUNA IASLOVAT, OMD SUCEVITA PUTNA	
SEF PROIECT	ARH. IOANA PRICOP		SCARA	BENEFICIAR: COMUNA IASLOVAT AMPLASAMENT: intravilan Iaslovat, comuna Iaslovat, str. Mihai Breaban, nr.2, judetul Suceava	Proiect nr. 12YD
PROIECTAT	ARH. BIANCA MOCANU		DATA 2026	DETALIU CONTACT TAMPLARIE - TENCUIALA DECORATIVA	Faza PT
DESENAT	ARH. BIANCA MOCANU				Plansa nr. A0.15

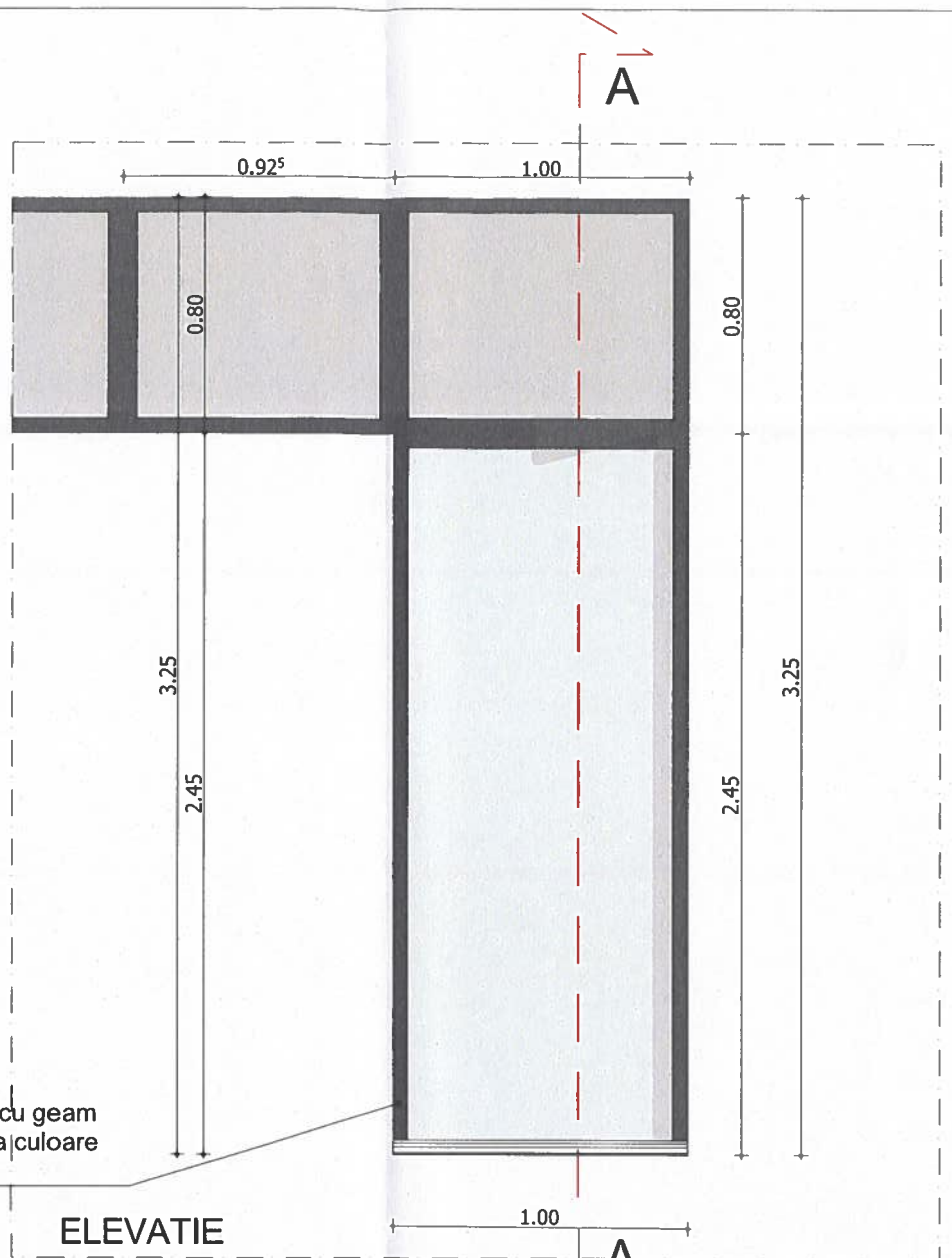

- tamplarie exterioara PVC cu geam termoizolant trei foi de sticla culoare gri antracit RAL 7016


ELEVATIE

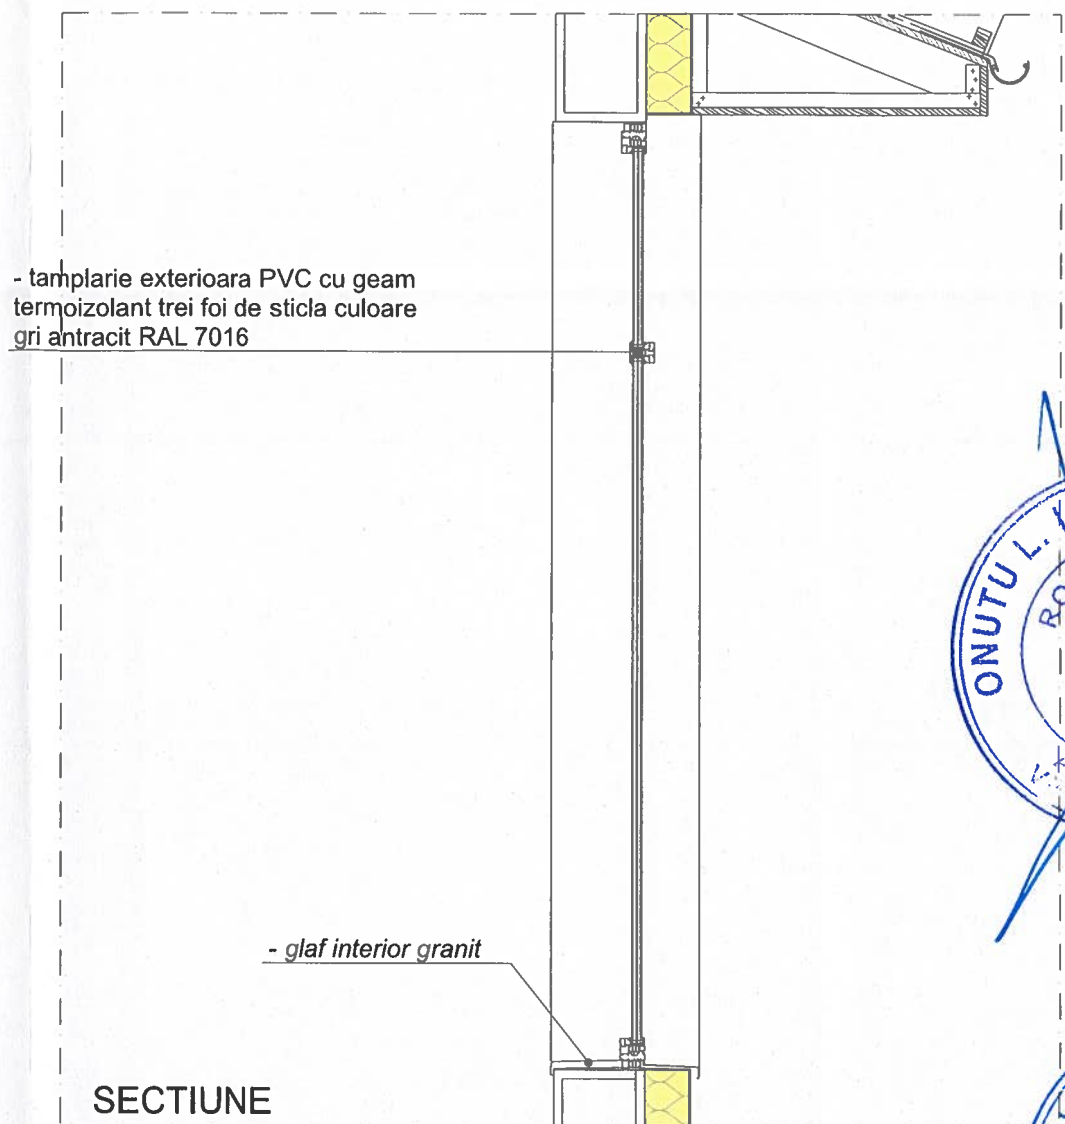

- tamplarie exterioara PVC cu geam termoizolant trei foi de sticla culoare gri antracit RAL 7016

- glaf interior granit

SECTIUNE

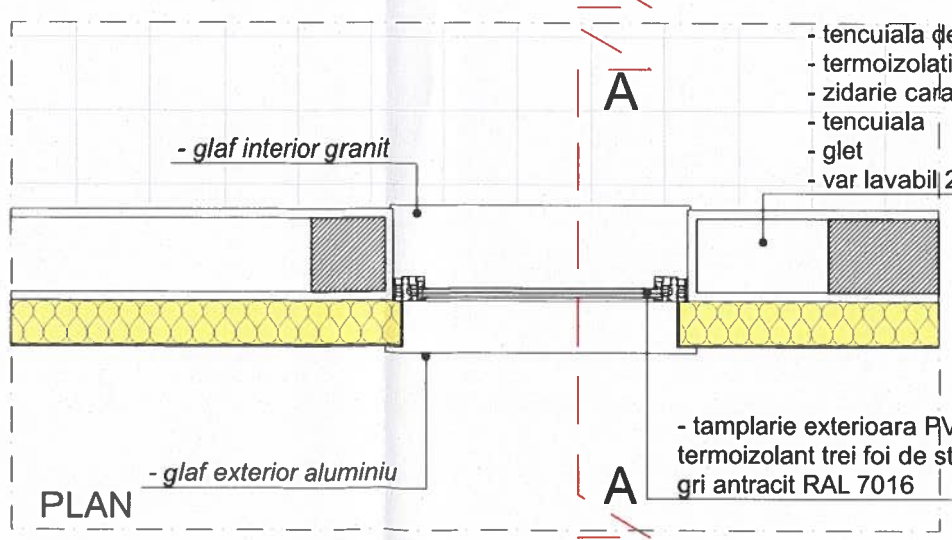



- tencuiala decorativa
 - termoizolatie vata minerala bazaltica - 15cm
 - zidarie caramida - 25cm
 - tencuiala
 - glet
 - var lavabil 2 straturi

- glaf interior granit

- glaf exterior aluminiu


- tamplarie exterioara PVC cu geam termoizolant trei foi de sticla culoare gri antracit RAL 7016

PLAN

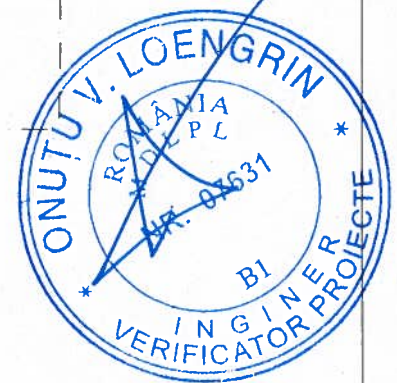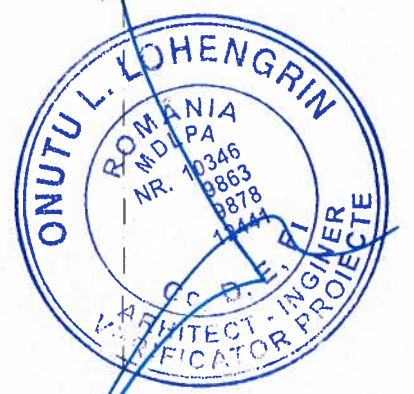




NOTE:
 - Acest desen NU se poate folosi pentru construire inaintea obtinerii autorizatiei.
 - Orice eroare sau neconcordanza va fi semnalata proiectantului inainte de construire.
 - Cotele nu se deduc prin masurare pe desen.
 - Orice modificare adusa acestui desen fara permisiunea scrisa a proiectantului conduce la pierderea validitatii sale.
 - Acest proiect se poate utiliza O SINGURA DATA, pentru construirea unui singur imobil.
 - Drepturile de autor sunt protejate prin legea nr. 8 / 1996 cu completarile ulterioare.
 - Construcorul va lua toate masurile de protectia muncii si P.S.I. prevazute de legislatia in vigoare.
 - Toate incaperile in care nu se mentioneaza nscul de incendiu se incadreaza in risc mic de incendiu.

YOUPLAN DEVELOPMENT dezvoltare sustenabila in arhitectura si urbanism		S.C. YOUPLAN DEVELOPMENT S.R.L. C.U.I. RO35108499, J2015000688273 adresa: Municipiul Iasi, Calea Chisinaului, nr. 22 H, Bl. C2, Scara B, Etaj 3, Ap. B29, jud. Iasi telefon: +40743629312 email: timotei_fecioru@yahoo.com		CONSTRUIRE SPATIU MUZEAL DE ARTIZANAT SI PRODUSE TRADITIONALE, AMENAJARE SI DOTARE PUNCT DE INFORMARE TURISTICA IN COMUNA IASLOVAT, OMD SUCEVITA PUTNA	
SEF PROIECT	ARH. IOANA PRICOP	SCARA 1:25	DATA 2026	BENEFICIAR: COMUNA IASLOVAT AMPLASAMENT: intravilan Iaslovat, comuna Iaslovat, str. Mihai Breaban, nr.2, judetul Suceava	
PROIECTAT	ARH. BIANCA MOCANU			Proiect nr. 12YD	Faza PT
DESENAT	ARH. BIANCA MOCANU	DETALIU TAMPLARIE		Planșa nr. A0.16	

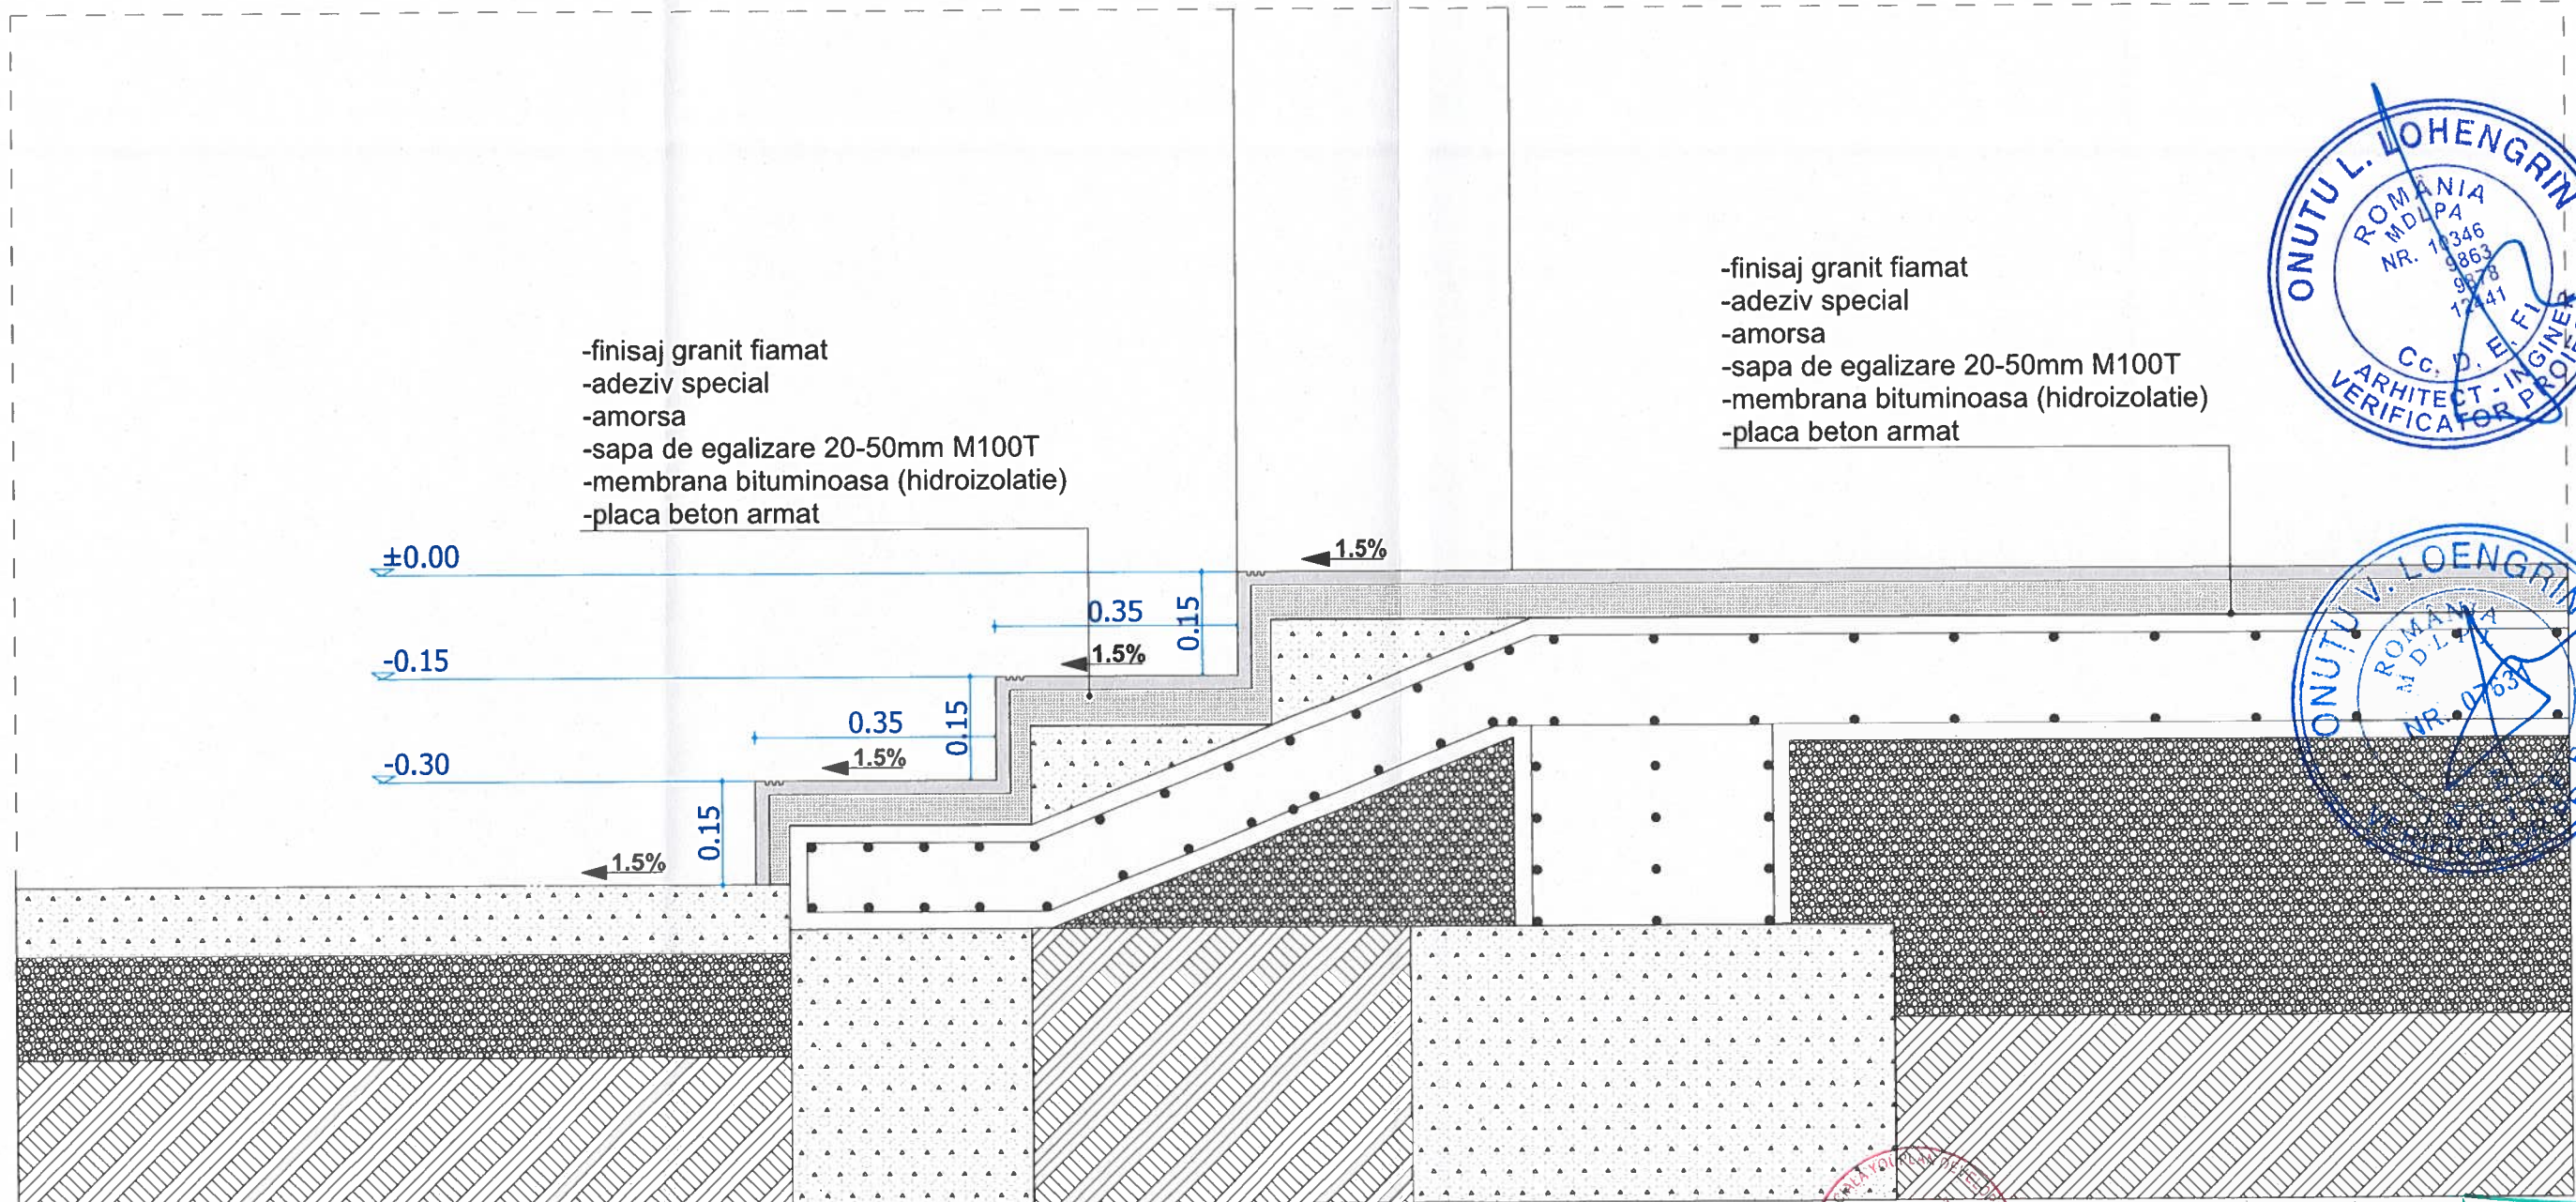

-finisaj granit fiamat
 -adeziv special
 -amorsa
 -sapa de egalizare 20-50mm M100T
 -membrana bituminoasa (hidroizolatie)
 -placa beton armat

-finisaj granit fiamat
 -adeziv special
 -amorsa
 -sapa de egalizare 20-50mm M100T
 -membrana bituminoasa (hidroizolatie)
 -placa beton armat

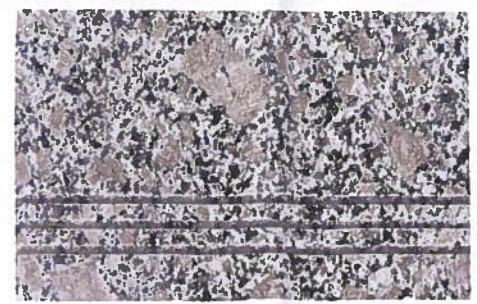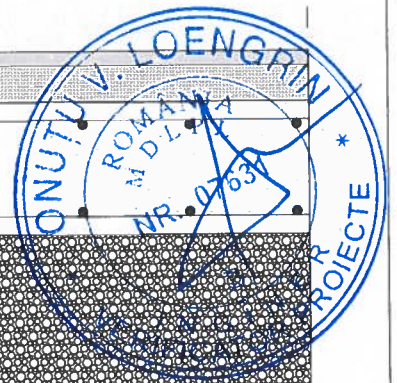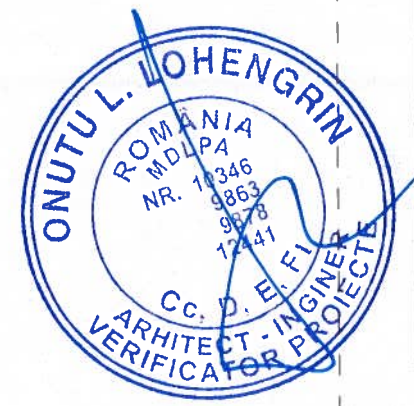

GRANIT PRELUCRAT ANTIDERAPANT

NOTE:
 - Acest desen NU se poate folosi pentru construire inaintea obtinerii autorizatiei.
 - Orice eroare sau neconcordanta va fi semnalata proiectantului inainte de construire.
 - Cotele nu se deduc prin masurare pe desen.
 - Orice modificare adusa acestui desen fara permisiunea scrisa a proiectantului conduce la pierderea validitatii sale.
 - Acest proiect se poate utiliza O SINGURA DATA, pentru construirea unui singur imobil.
 - Drepturile de autor sunt protejate prin legea nr. 8 / 1996 cu completarile ulterioare.
 - Constructorul va lua toate masurile de protectia muncii si P.S.I. prevazute de legislatia in vigoare.
 - Toate incaperile in care nu se mentioneaza nscul de incendiu se incadreaza in risc mic de incendiu.



YOUPLAN DEVELOPMENT
 dezvoltare sustenabila in arhitectura si urbanism





S.C. YOUPLAN DEVELOPMENT S.R.L.
 C.U.I. RO35108499, J2015000688273
 adresa: Municipiul Iasi, Calea Chisinului, nr. 22 H, Bl. C2, Scara B, Etaj 3, Ap. B29, jud. Iasi
 telefon: +40743629312
 email: timotei_fecioru@yahoo.com

ORDINUL ARHITECTILOR DIN ROMANIA
 9409
 Ioana PRICOP

CONSTRUIRE SPATIU MUZEAL DE ARTIZANAT SI PRODUSE TRADITIONALE, AMENAJARE SI DOTARE PUNCT DE INFORMARE TURISTICA IN COMUNA IASLOVAT, OMD SUCEVITA PUTNA

BENEFICIAR: COMUNA IASLOVAT
AMPLASAMENT: intravilan Iaslovat, comuna Iaslovat, str. Mihai Breaban, nr.2, judetul Suceava

SEF PROIECT	ARH. IOANA PRICOP	SCARA 1:10	DETALIU TREPTE	Proiect nr. 12YD
PROIECTAT	ARH. BIANCA MOCANU			Faza PT
DESENAT	ARH. BIANCA MOCANU	DATA 2026		Plansa nr. A0.17

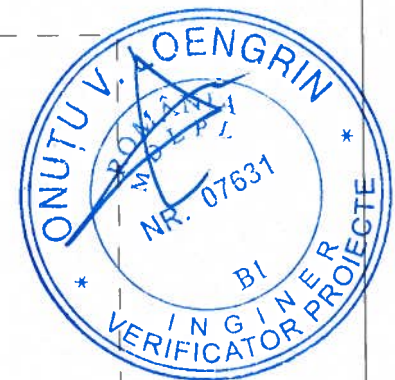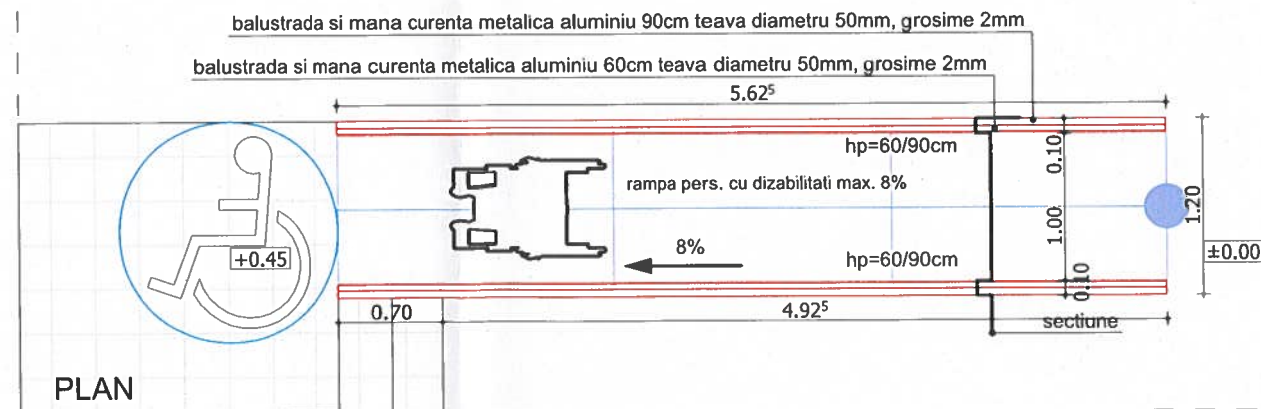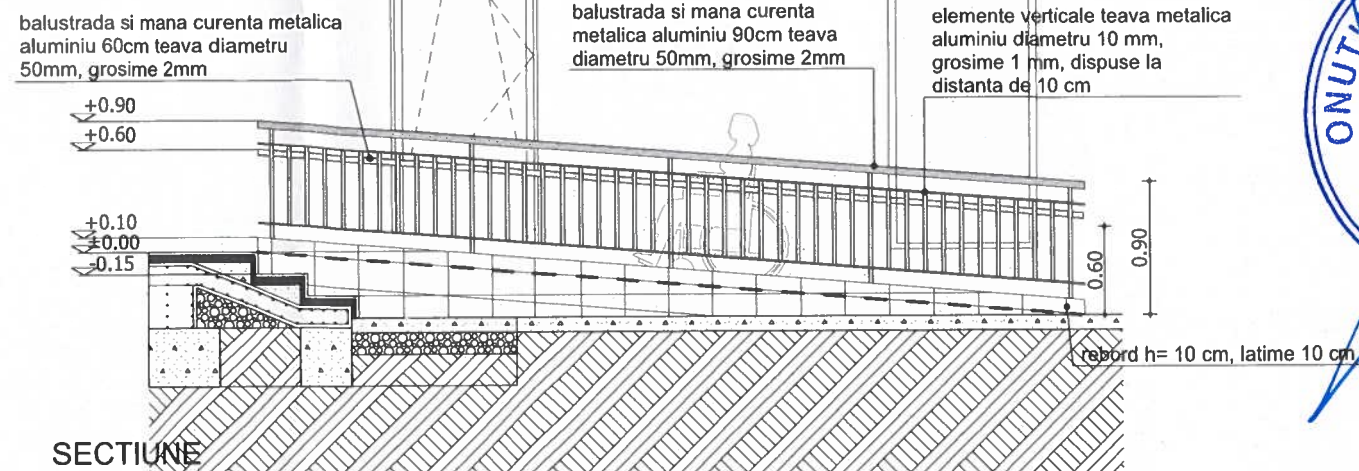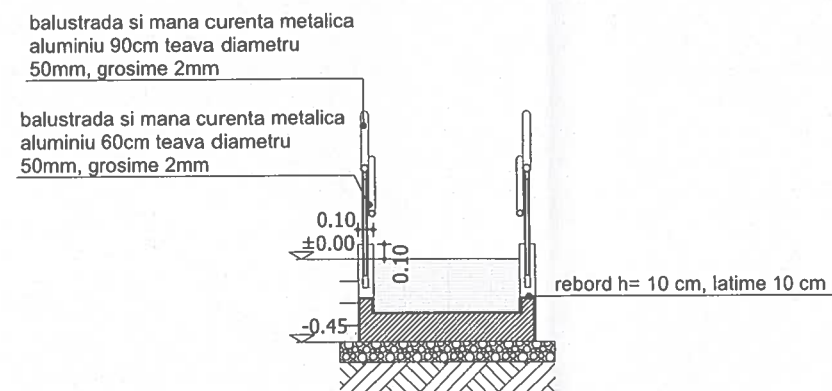

NOTE:

- Acest desen NU se poate folosi pentru construire inaintea obtinerii autorizatiei.
- Orice eroare sau neconcordanta va fi semnalata proiectantului inainte de construire.
- Cotele nu se deduc prin masurare pe desen.
- Orice modificare adusa acestui desen fara permisiunea scrisa a proiectantului conduce la pierderea validitatii sale.
- Acest proiect se poate utiliza O SINGURA DATA, pentru construirea unui singur imobil.
- Drepturile de autor sunt protejate pnn legea nr. 8/ 1996 cu completarile ulterioare.
- Constructorul va lua toate masurile de protectia muncii si P.S.I. prevazute de legislatia in vigoare.
- Toate incaperile in care nu se mentioneaza nscul de incendiu se incadreaza in risc mic de incendiu.

YOUPLAN DEVELOPMENT
dezvoltare sustenabila in arhitectura si urbanism

S.C. YOUPLAN DEVELOPMENT S.R.L.
C.U.I. RO35108499, J2015000688273
adresa: Municipiul Iasi, Calea Chisinaului, nr. 22 H,
Bl. C2, Scara B, Etaj 3, Ap. B29, jud. Iasi
telefon: +40743629312
email: timotel_fecioru@yahoo.com

**CONSTRUIRE SPATIU MUZEAL DE ARTIZANAT SI
PRODUSE TRADITIONALE, AMENAJARE SI DOTARE
PUNCT DE INFORMARE TURISTICA IN COMUNA
IASLOVAT, OMD SUCEVITA PUTNA**

BENEFICIAR: COMUNA IASLOVAT
AMPLASAMENT: intravilan Iaslovat,
comuna Iaslovat, str. Mihai Breaban, nr.2,
judetul Suceava

Proiect nr.
12YD





Faza
PT

SEF PROIECT	ARH. IOANA PRICOP
PROIECTAT	ARH. BIANCA MOCANU
DESENAT	ARH. BIANCA MOCANU

SCARA
1:50
DATA
2026

DETALIU RAMPA PERSOANE CU
DIZABILITATI

Plansa nr.
A0.18

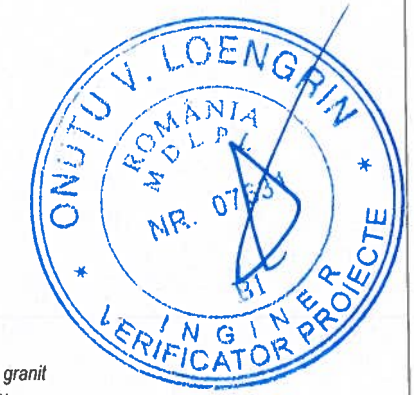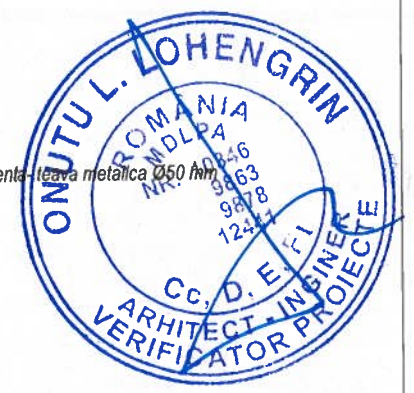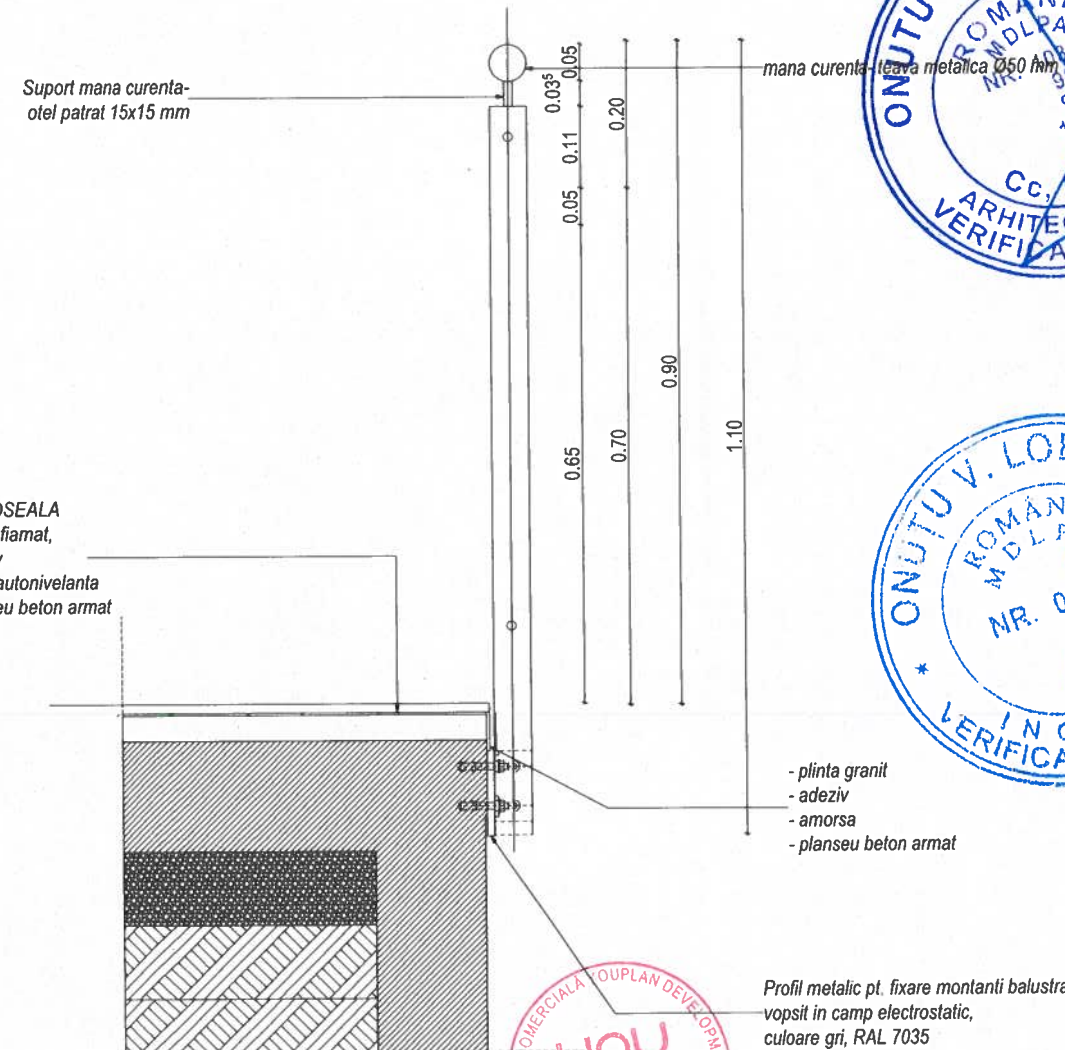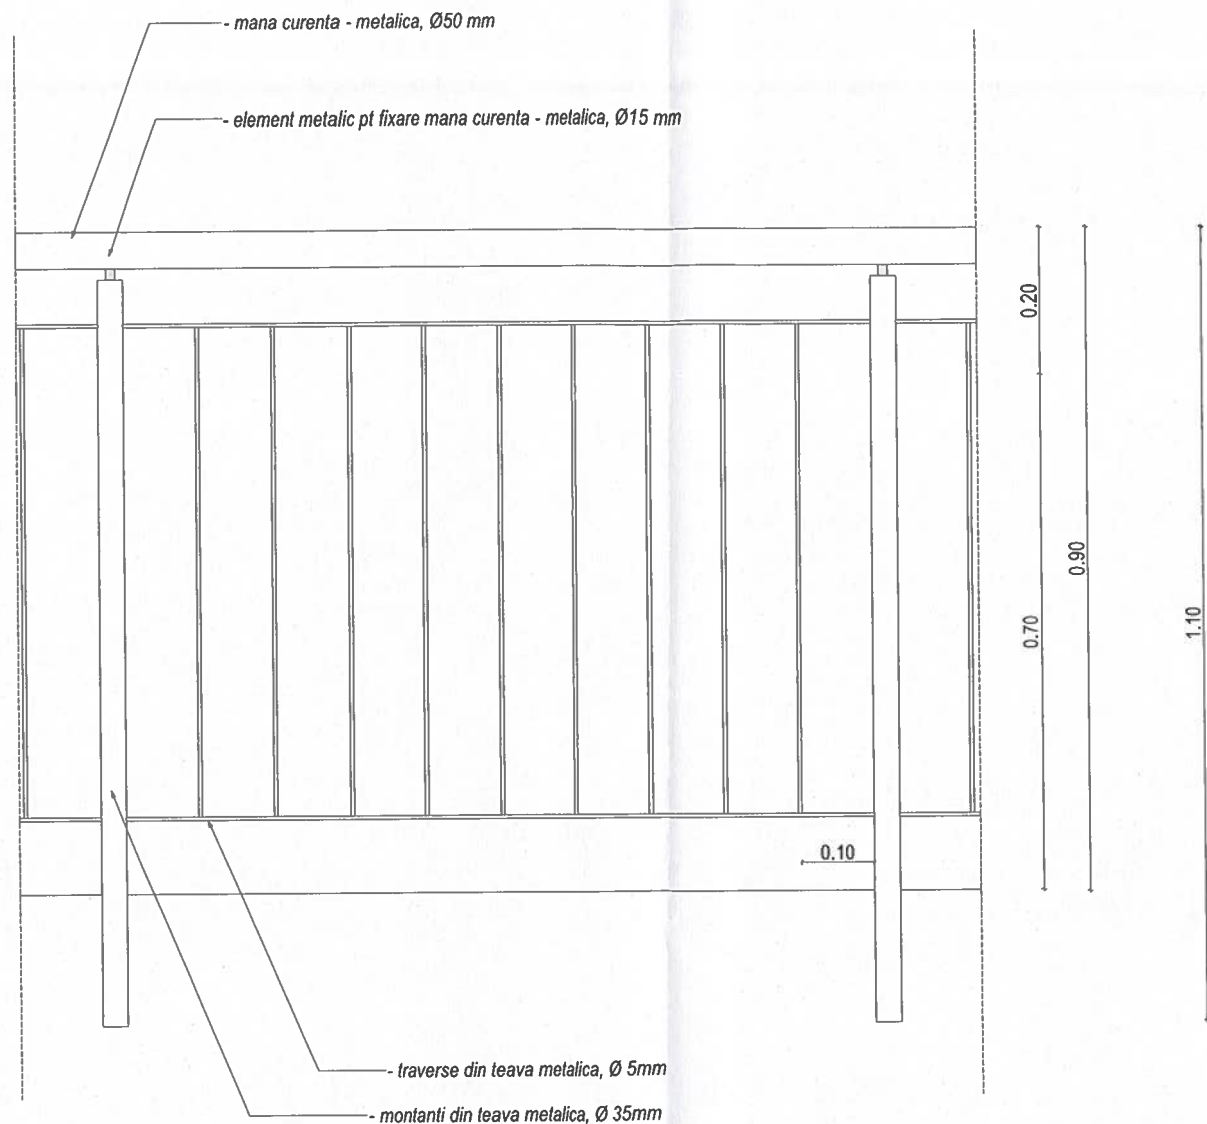

NOTE:
 - Acest desen NU se poate folosi pentru construire inaintea obtinerii autorizatiei.
 - Orice eroare sau neconcordanță va fi semnalata proiectantului inainte de construire.
 - Cotele nu se deduc prin masurare pe desen.
 - Orice modificare adusa acestui desen fara permisiunea scrisa a proiectantului conduce la pierderea validitatii sale.
 - Acest proiect se poate utiliza O SINGURA DATA, pentru construirea unui singur imobil.
 - Drepturile de autor sunt protejate prin legea nr. 8 / 1996 cu completarile ulterioare.
 - Constructorul va lua toate masurile de protectia muncii si P.S.I. prevazute de legislatia in vigoare.
 - Toate incaperile in care nu se mentioneaza riscul de incendiu se incadreaza in risc mic de incendiu.




YOUPLAN DEVELOPMENT
 dezvoltare sustenabila in arhitectura si urbanism

S.C. YOUPLAN DEVELOPMENT S.R.L.
 C.U.I. RO35108499, J2015000688273
 adresa: Municipiul Iasi, Calea Chisinaului, nr. 22 H, Bl. C2, Scara B, Etaj 3, Ap. B29, jud. Iasi
 telefon: +40743629312
 email: timotei_fecioru@yahoo.com

CONSTRUIRE SPATIU MUZEAL DE ARTIZANAT SI PRODUSE TRADITIONALE, AMENAJARE SI DOTARE PUNCT DE INFORMARE TURISTICA IN COMUNA IASLOVAT, OMD SUCEVITA PUTNA

BENEFICIAR: COMUNA IASLOVAT
AMPLASAMENT: intravilan Iaslovat, comuna Iaslovat, str. Mihai Breaban, nr.2, judetul Suceava

SEF PROIECT	ARH. IOANA PRICOP	[Signature]	SCARA	DETALIU BALUSTRADA EXTERIOARA	Proiect nr.
PROIECTAT	ARH. BIANCA MOCANU		1:50		12YD
DESEMAT	ARH. BIANCA MOCANU	[Signature]	DATA		Faza
			2026		PT
					Plansa nr.
					A0.19

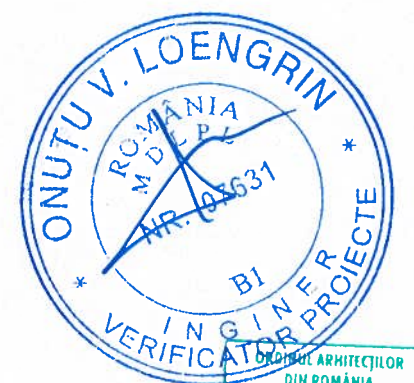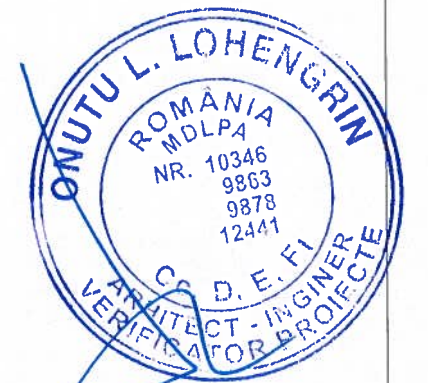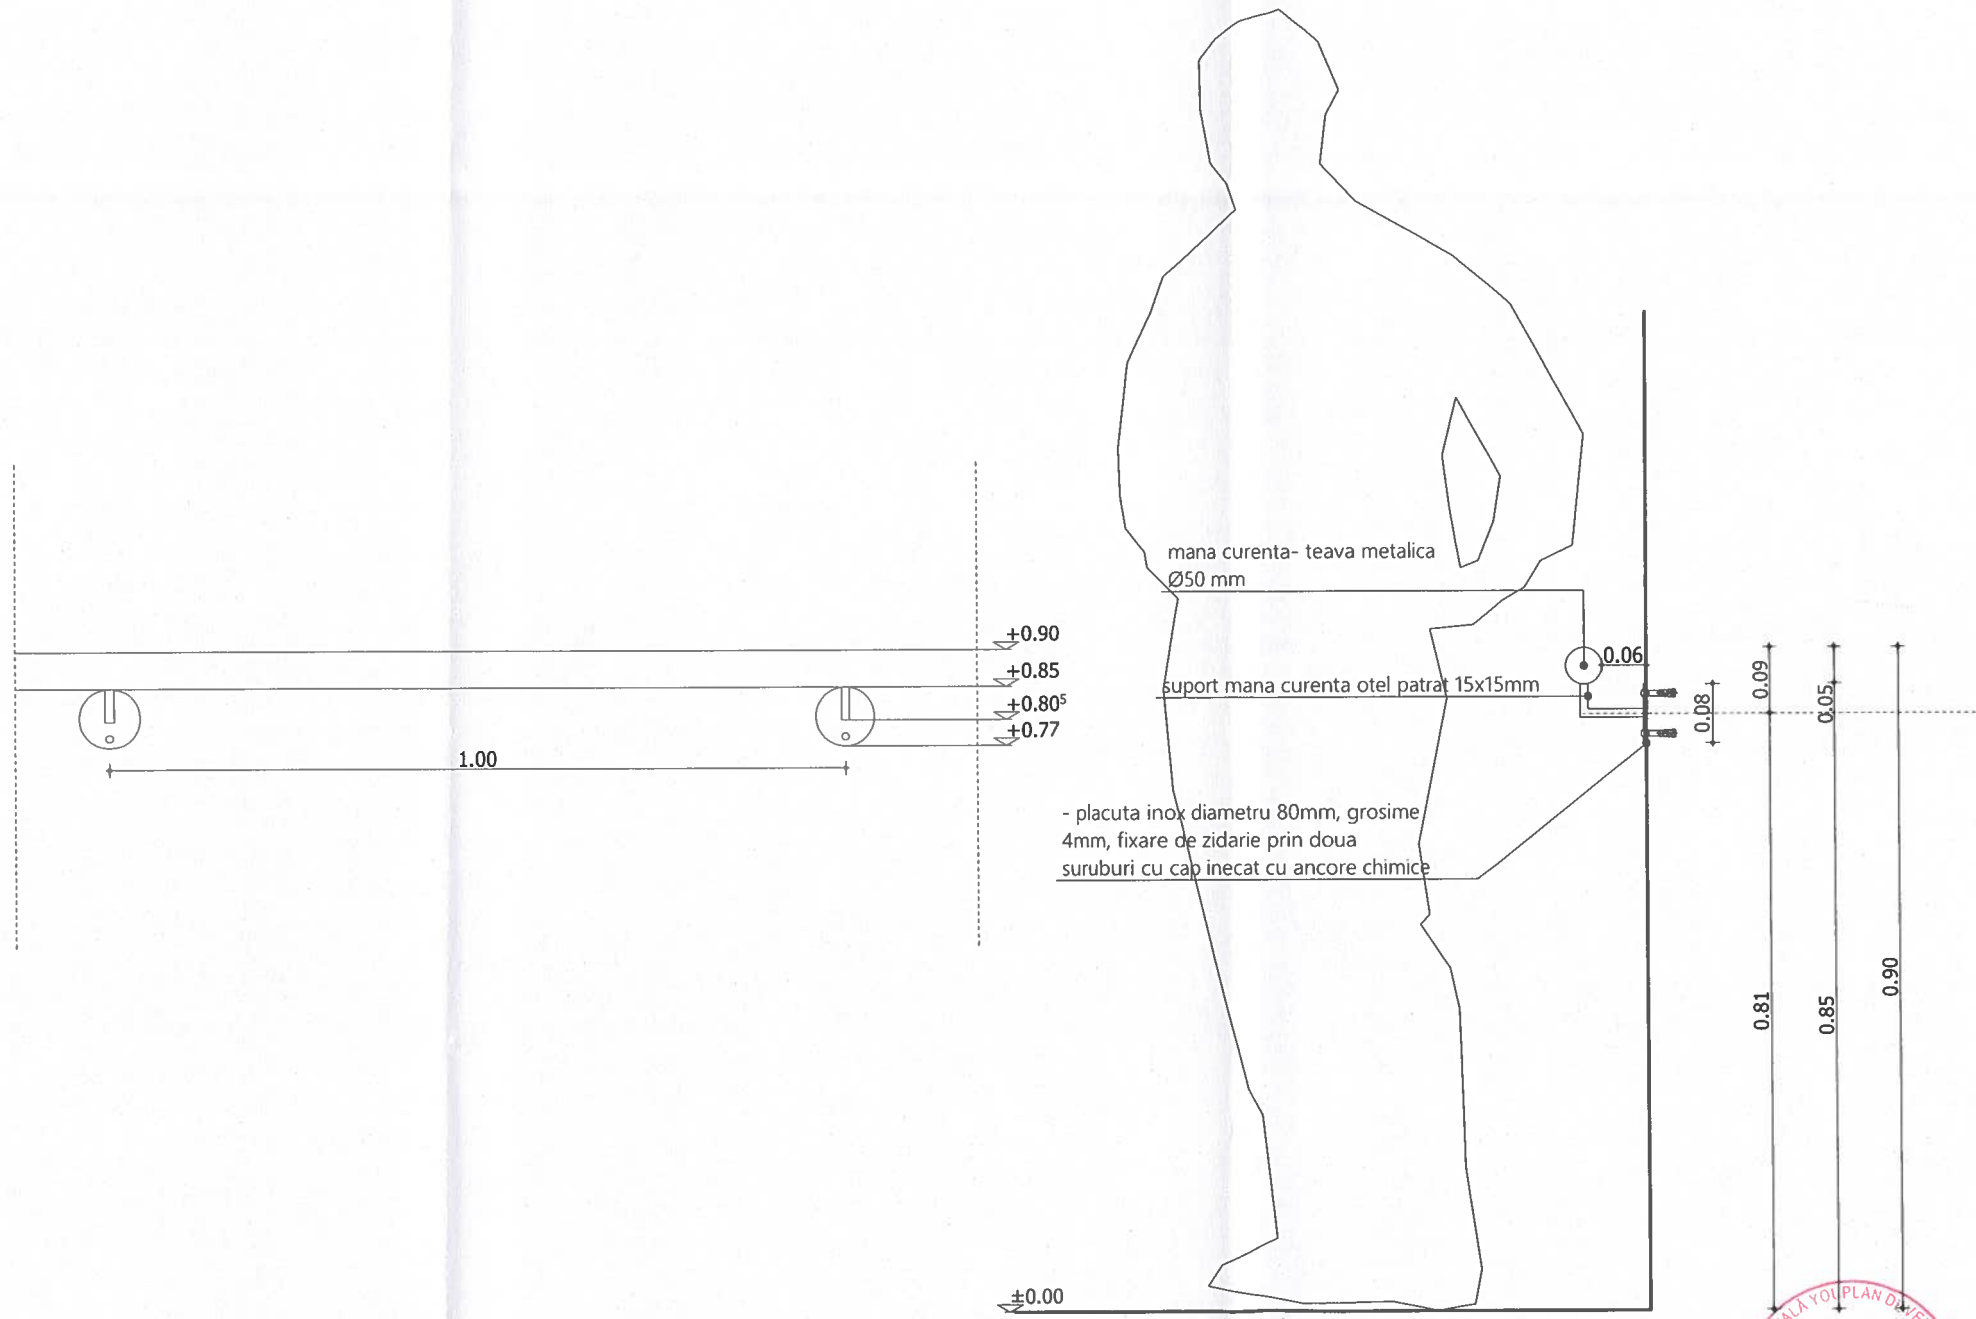


ORDINUL ARHITECTILOR
DIN ROMANIA
9409
Ioana
PRICOP


NOTE:
- Acest desen NU se poate folosi pentru construire inaintea obtinerii autorizatiei.
- Orice eroare sau neconcordanță va fi semnalată proiectantului înainte de construire.
- Colele nu se deduc prin masurare pe desen.
- Orice modificare adusa acestui desen fara permisiunea scrisa a proiectantului conduce la pierderea validitatii sale.
- Acest proiect se poate utiliza O SINGURA DATA, pentru construirea unui singur imobil.
- Drepturile de autor sunt protejate prin legea nr. 8/ 1996 cu completarile ulterioare.
- Constructorul va lua toate masurile de protectia muncii si P.S.I. prevazute de legislatia in vigoare.
Toate incaperile in care nu se mentioneaza nscul de incendiu se incadreaza in nsc mic de incendiu.

YOUPLAN DEVELOPMENT dezvoltare sustenabila in arhitectura si urbanism		S.C. YOUPLAN DEVELOPMENT S.R.L. C.U.I. RO35108499, J2015000688273 adresa: Municipiul Iasi, Calea Chisinaului, nr. 22 H, Bl. C2, Scara B, Etaj 3, Ap. B29, jud. Iasi telefon: +40743629312 email: timotei_fecioru@yahoo.com		CONSTRUIRE SPATIU MUZEAL DE ARTIZANAT SI PRODUSE TRADITIONALE, AMENAJARE SI DOTARE PUNCT DE INFORMARE TURISTICA IN COMUNA IASLOVAT, OMD SUCEVITA PUTNA	
SEF PROIECT	ARH. IOANA PRICOP		SCARA 1:10	DETALIU MANA CURENTA	Proiect nr. 12YD
PROIECTAT	ARH. BIANCA MOCANU		DATA 2026		Faza PT
DESENAT	ARH. BIANCA MOCANU				Plansa nr. A0.20


INDICATOR BRAILLE -
W.C. PERSOANE CU
DIZABILITATI

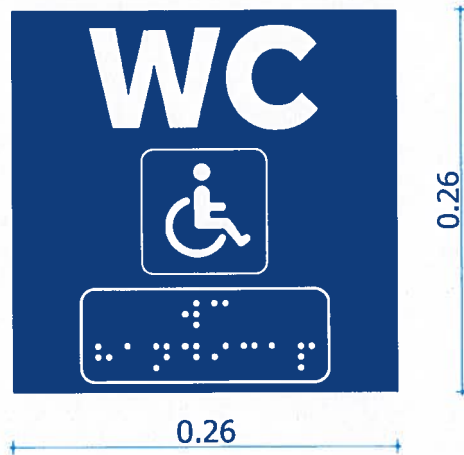



INDICATOR BRAILLE -
W.C. FEMEI

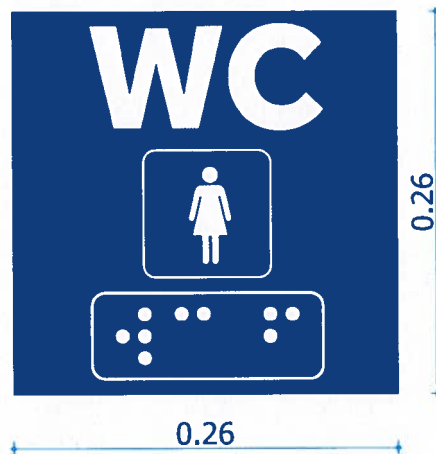

INDICATOR BRAILLE -
W.C. BARBATI

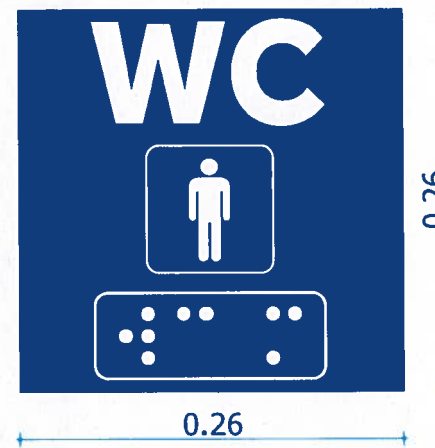


INDICATOR BRAILLE - EXIT

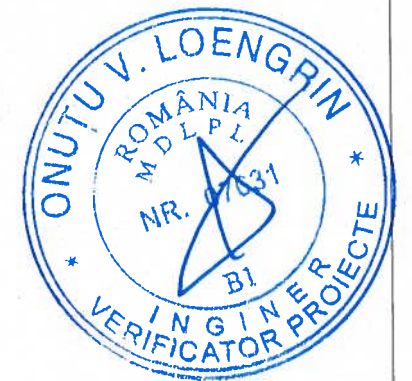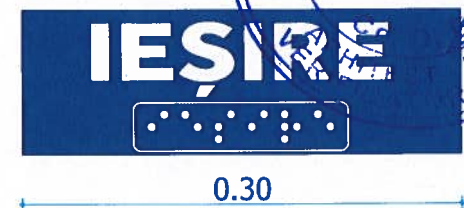

NOTE:
- Acest desen NU se poate folosi pentru construire inaintea obtinerii autorizatiei.
- Orice eroare sau neconcordanta va fi semnalata proiectantului inainte de construire.
- Cotele nu se deduc prin masurare pe desen.
- Orice modificare adusa acestui desen fara permisiunea scrisa a proiectantului conduce la pierderea validitatii sale.
- Acest proiect se poate utiliza O SINGURA DATA, pentru construirea unui singur imobil.
- Drepturile de autor sunt protejate prin legea nr. 8 / 1996 cu completarile ulterioare.
- Constructorul va lua toate masurile de protectia muncii si P.S.I. prevazute de legislatia in vigoare.
- Toate incaperile in care nu se mentioneaza nscul de incenou se incadreaza in nsc mic de incendiu.

YOUPLAN DEVELOPMENT dezvoltare sustenabila in arhitectura si urbanism		S.C. YOUPLAN DEVELOPMENT S.R.L. C.U.I. RO35108499, J201500068273 adresa: Municipiul Iasi, Calea Chisinaului, nr. 22 H, Bl. C2, Scara B, Etaj 3, Ap. B29, jud. Iasi telefon: +40743629312 email: timotei_fecioru@yahoo.com		CONSTRUIRE SPATIU MUZEAL DE ARTIZANAT SI PRODUSE TRADITIONALE, AMENAJARE SI DOTARE PUNCT DE INFORMARE TURISTICA IN COMUNA IASLOVAT, OMD SUCEVITA PUTNA	
				BENEFICIAR: COMUNA IASLOVAT AMPLASAMENT: intravilan Iaslovat, comuna Iaslovat, str. Mihai Breaban, nr.2, judetul Suceava	
SEF PROIECT	ARH. IOANA PRICOP		SCARA 1:5	DETALIU INDICATOARE BRAILLE	Proiect nr. 12YD
PROIECTAT	ARH. BIANCA MOCANU		DATA 2026		Faza PT
DESENAT	ARH. BIANCA MOCANU				Plansa nr. A0.21

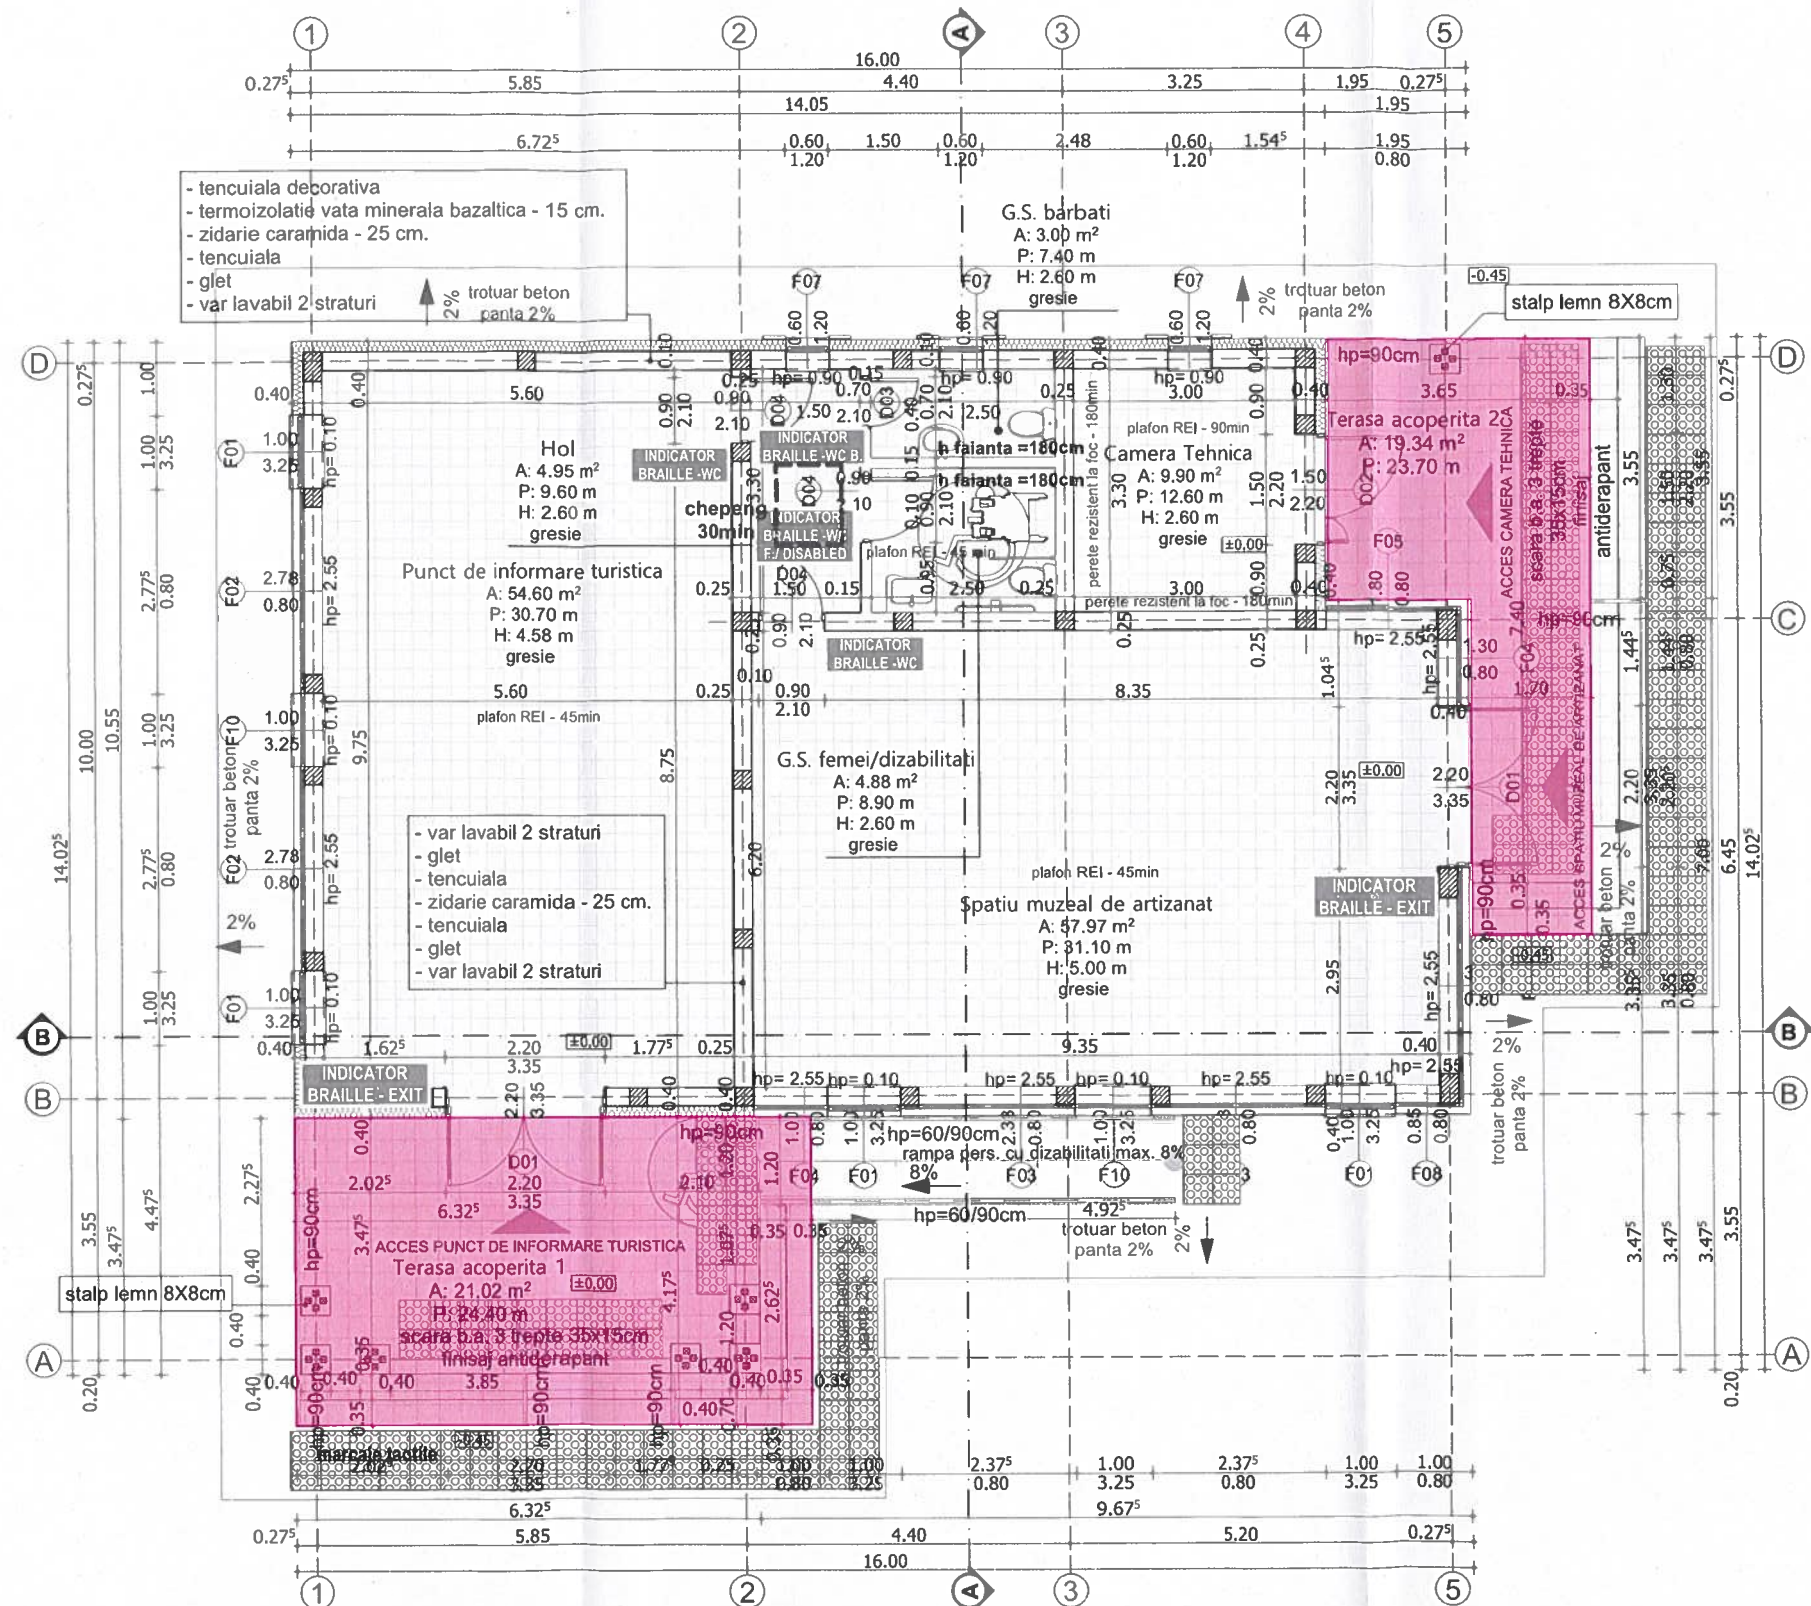


LEGENDA:

- granit fiamat, culoare gri, grosime minim 1.80 cm

NOTE:
 - Acest desen NU se poate folosi pentru construire inaintea obtinerii autorizatiei.
 - Orice eroare sau neconcordanta va fi semnalata proiectantului inainte de construire.
 - Cotele nu se deduc prin masurare pe desen.
 - Orice modificare adusa acestui desen fara permisiunea scrisa a proiectantului conduce la pierderea validitatii sale.
 - Acest proiect se poate utiliza O SINGURA DATA, pentru construirea unui singur mobil.
 - Drepturile de autor sunt protejate prin legea nr. 8 / 1996 cu completarile ulterioare.
 - Constructorul va lua toate masurile de protectia muncii si P.S.I. prevazute de legislatia in vigoare.
 - Toate incaperile in care nu se mentioneaza riscul de incendiu se incadreaza in nsc mic de incendiu.



model orientativ

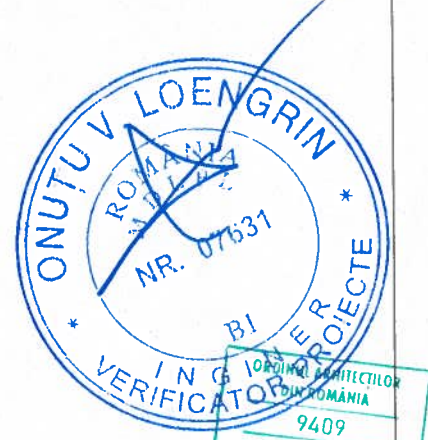

YOUPLAN DEVELOPMENT
 dezvoltare sustenabila in arhitectura si urbanism


S.C. YOUPLAN DEVELOPMENT S.R.L.
 C.U.I. RO35108499, J2015000688273
 adresa: Municipiul Iasi, Cateia Chisinaului, nr. 22 H
 Bl. C2, Scara B, Etaj 3, Ap. B29, jud. Iasi
 telefon: +40743629312
 email: timotei_fecioru@yahoo.com

CONSTRUIRE SPATIU MUZEAL DE ARTIZANAT SI PRODUSE TRADITIONALE, AMENAJARE SI DOTARE PUNCT DE INFORMARE TURISTICA IN COMUNA IASLOVAT, OMD SUCEVITA PUTNA

BENEFICIAR: COMUNA IASLOVAT
AMPLASAMENT: intravilan Iaslovat, comuna Iaslovat, str. Mihai Breaban, nr.2, judetul Suceava

SEF PROIECT	ARH. IOANA PRICOP	 	SCARA 1:100
PROIECTAT	ARH. BIANCA MOCANU		DATA 2026
DESENAT	ARH. BIANCA MOCANU		

PLAN PARTER DISPUNERE GRANIT FIAMAT EXTERIOR	Proiect nr. 12YD
	Faza PT
	Plansa nr. A0.22

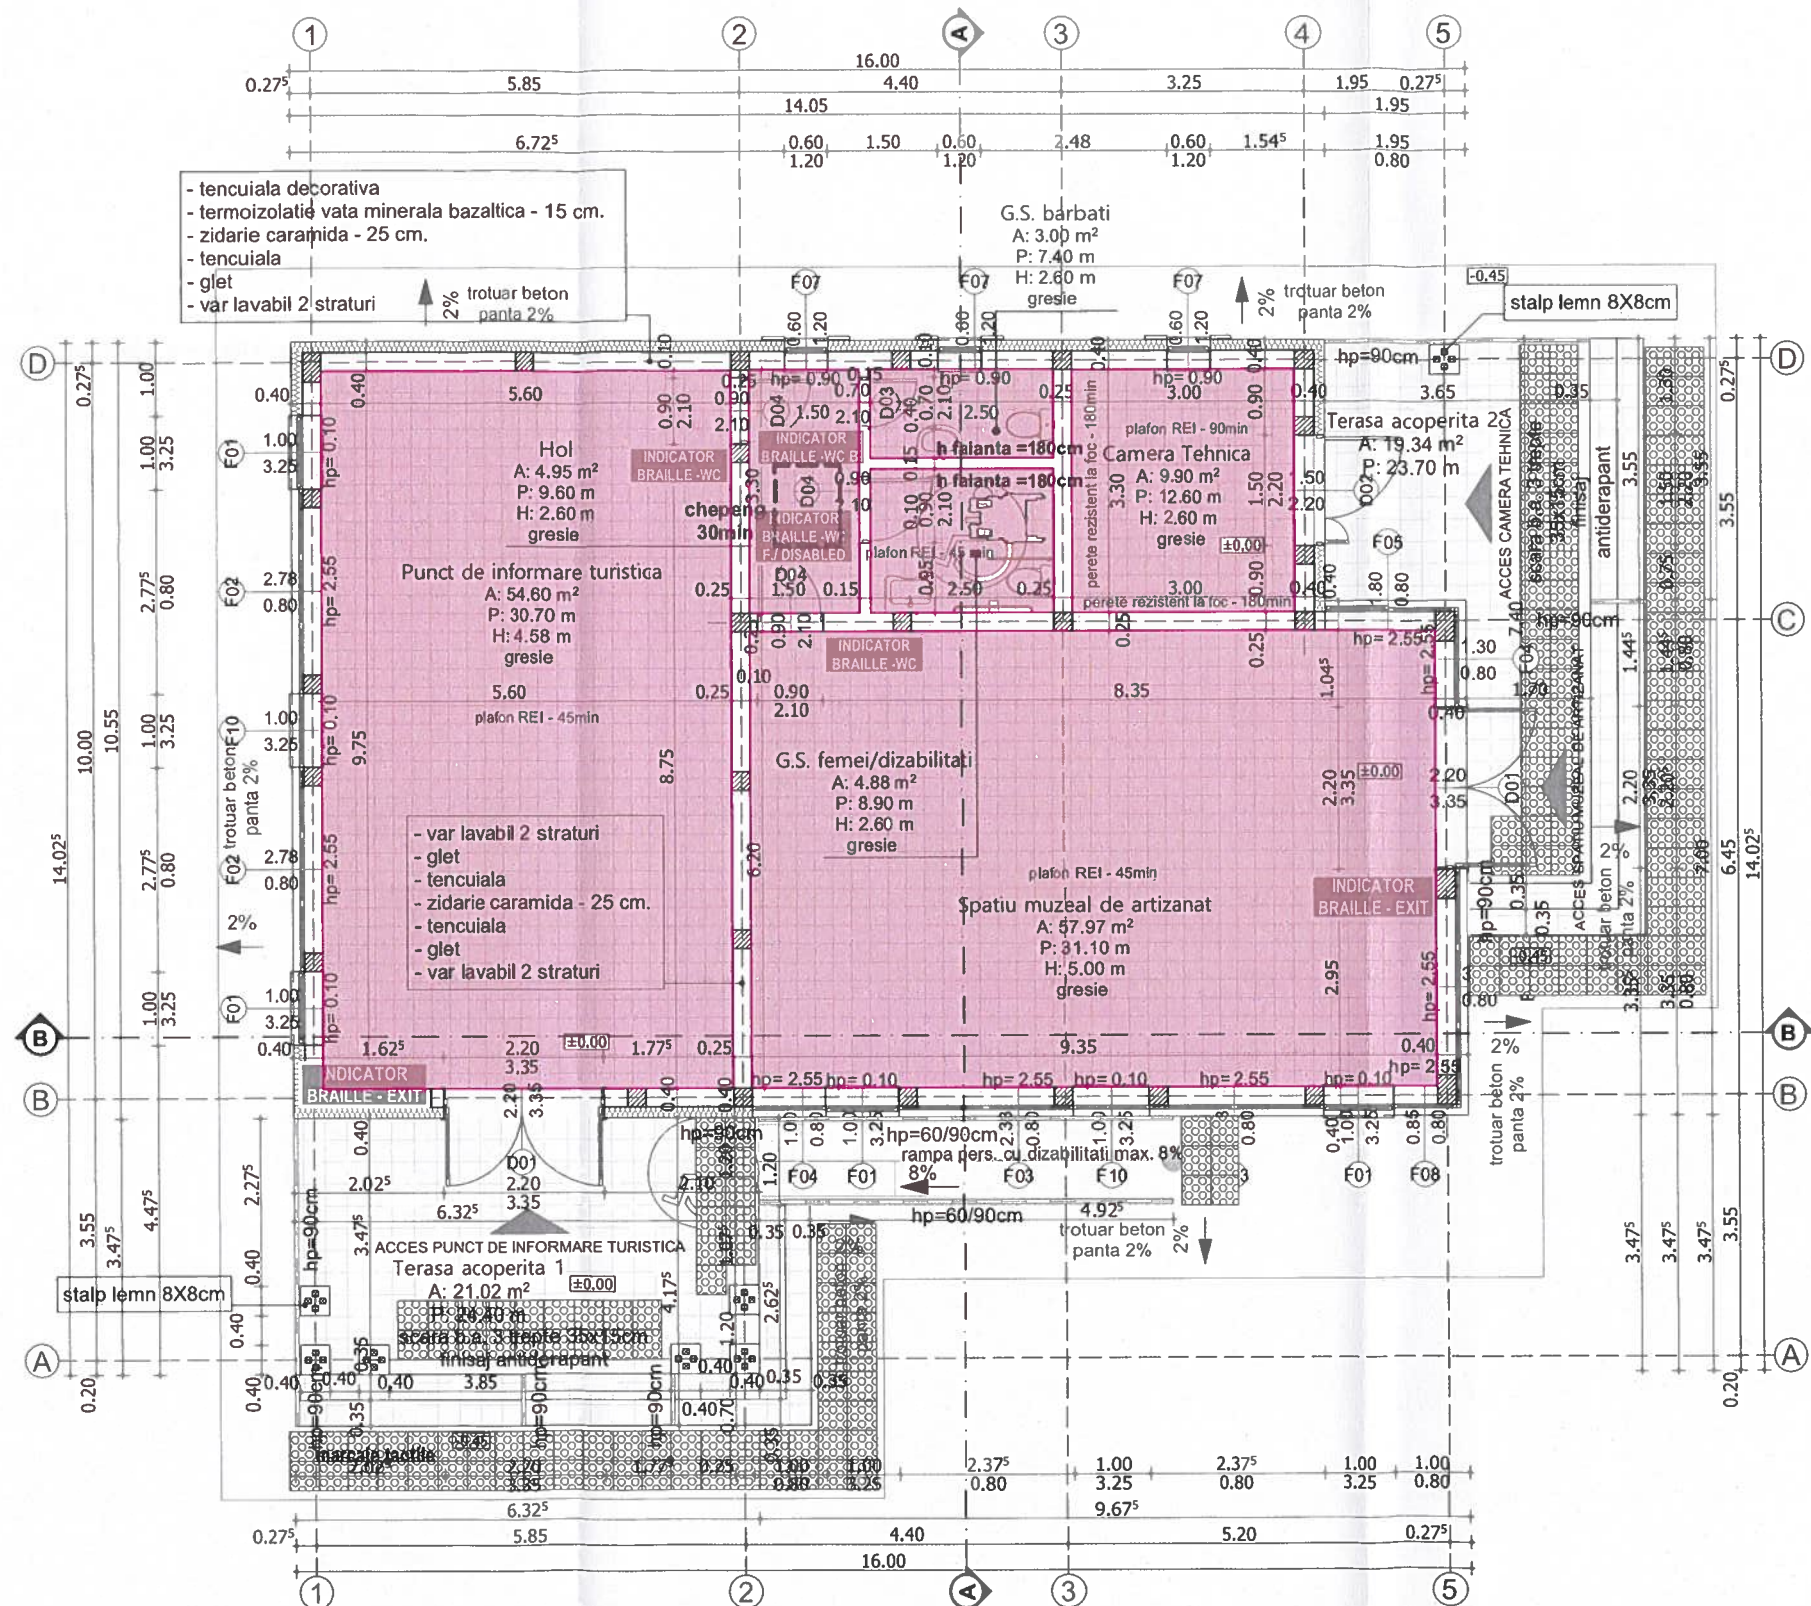

- tencuiala decorativa
- termoizolatie vata minerala bazaltica - 15 cm.
- zidarie caramida - 25 cm.
- tencuiala
- glet
- var lavabil 2 straturi

- var lavabil 2 straturi
- glet
- tencuiala
- zidarie caramida - 25 cm.
- tencuiala
- glet
- var lavabil 2 straturi

LEGENDA:



- gresie imitatie lemn R9

NOTE:


- Acest desen NU se poate folosi pentru construire inaintea obtinerii autorizatiei.
- Orice eroare sau neconcordanta va fi semnalata protectantului inainte de construire.
- Cotele nu se deduc prin masurare pe desen.
- Orice modificare adusa acestui desen fara permisiunea scrisa a proiectantului conduce la pierderea validitatii sale.
- Acest proiect se poate utiliza O SINGURA DATA, pentru construirea unui singur imobil.
- Drepturile de autor sunt protejate prin legea nr. 8 / 1996 cu completarile ulterioare.
- Constructorul va lua toate masurile de protectia muncii si P.S.I. prevazute de legislatia in vigoare.
- Toate incaperile in care nu se mentioneaza riscul de incendiu se incadreaza in risc mic de incendiu.



model orientativ

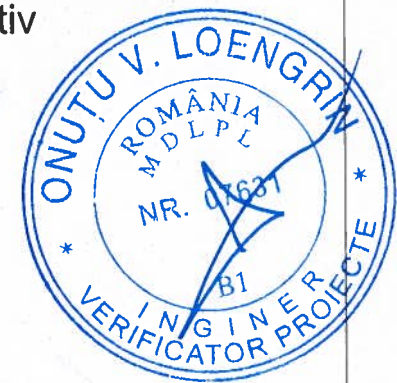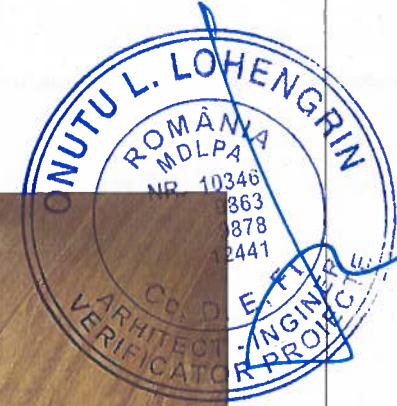

YOUPLAN DEVELOPMENT dezvoltare sustenabila in arhitectura si urbanism		S.C. YOUPLAN DEVELOPMENT S.R.L. C.U.I. RO35108499, J2015000688273 adresa: Municipiul Iasi, Calea Chisinaului, nr. 22 H, Bl. C2, Scara B, Etaj 3, Ap. B29, jud. Iasi telefon: +40743629312 email: timotei_fecioru@yahoo.com		CONSTRUIRE SPATIU MUZEAL DE ARTIZANAT SI PRODUSE TRADITIONALE, AMENAJARE SI DOTARE PUNCT DE INFORMARE TURISTICA IN COMUNA IASLOVAT, OMD SUCEVITA PUTNA	
Beneficiar: COMUNA IASLOVAT		Amplasament: intravilan Iaslovat, comuna Iaslovat, str. Mihai Breaban, nr.2, judetul Suceava		Proiect nr. 12YD	
Faza PT		PLAN PARTER DISPUNERE GRESIE		Plansa nr. A0.23	
SEF PROIECT	ARH. IOANA PRICOP	SCARA	1:100		
PROIECTAT	ARH. BIANCA MOCANU	DATA	2026		
DESENAT	ARH. BIANCA MOCANU				


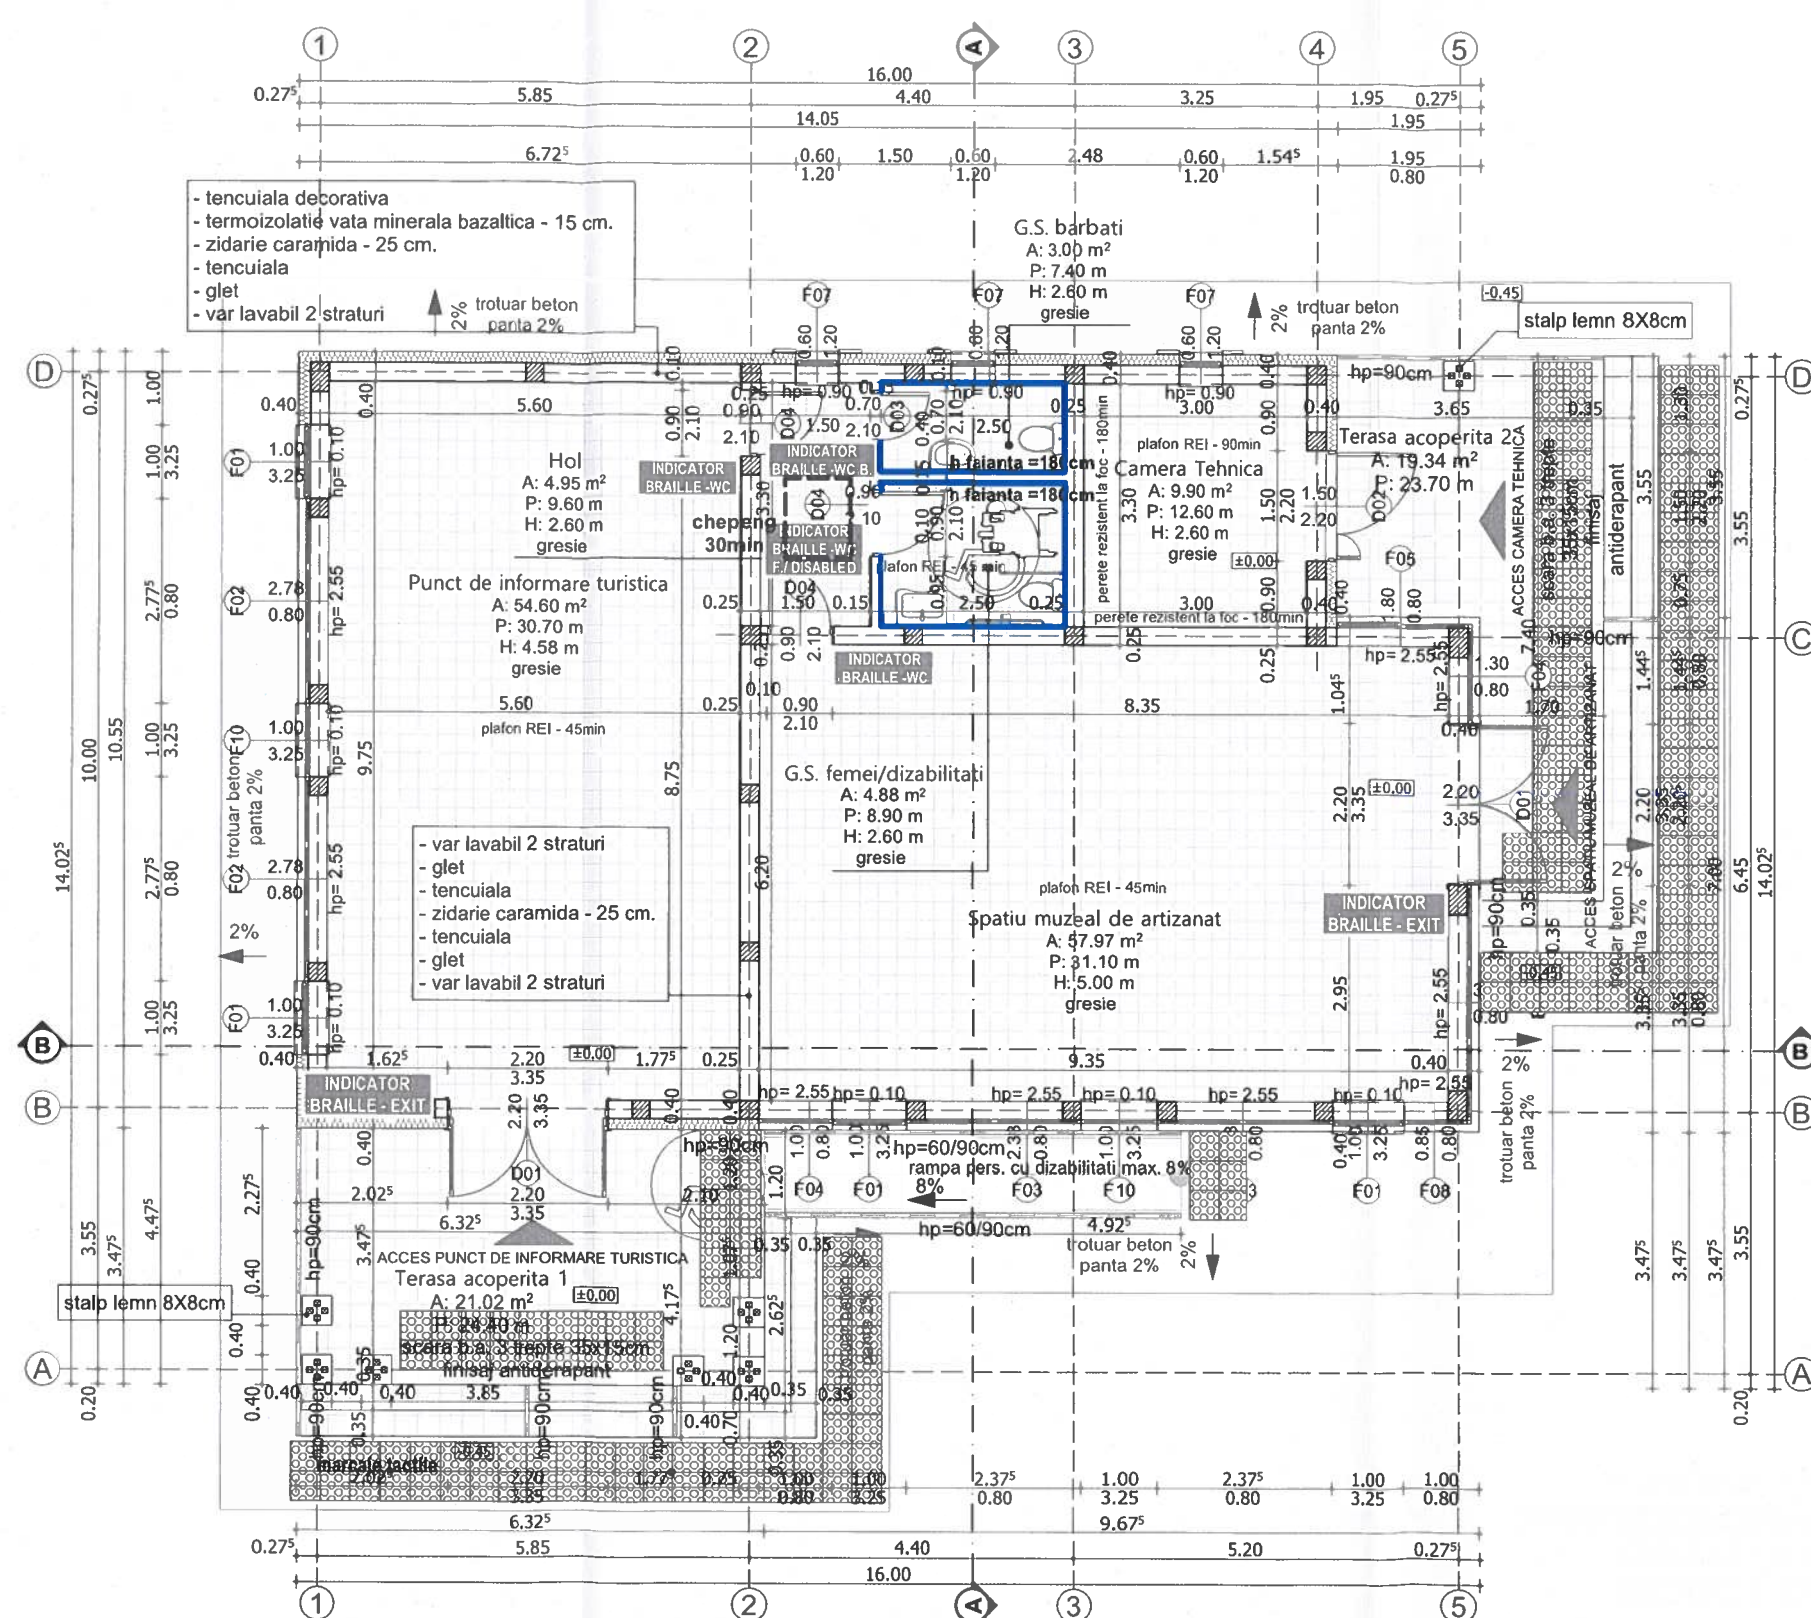


LEGENDA:


— - faianta h 180cm.

NOTE:

- Acest desen NU se poate folosi pentru construire inaintea obtinerii autorizatiei.
- Orice eroare sau neconcordanta va fi semnalata proiectantului inainte de construire.
- Cotele nu se deduc prin masurare pe desen.
- Orice modificare adusa acestui desen fara permisiunea scrisa a proiectantului conduce la pierderea validitatii sale.
- Acest proiect se poate utiliza O SINGURA DATA, pentru construirea unui singur imobil.
- Drepturile de autor sunt protejate prin legea nr. 8/1996 cu completarile ulterioare.
- Constructorul va lua toate masurile de protectia muncii si P.S.I. prevazute de legislatia in vigoare.
- Toate incaperile in care nu se mentioneaza riscul de incendiu se incadreaza in risc mic de incendiu.

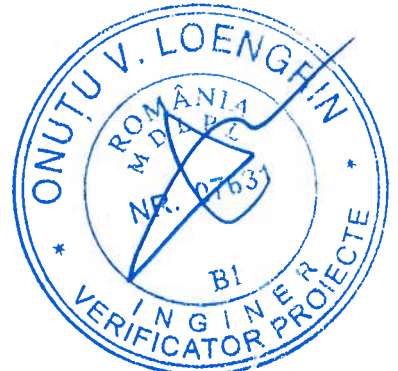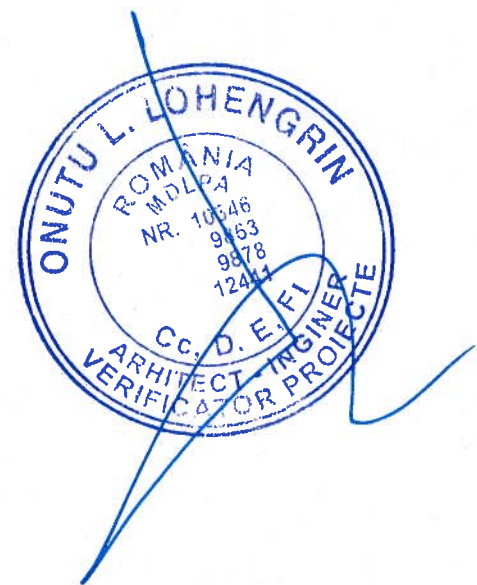

YOUPLAN DEVELOPMENT dezvoltare sustenabila in arhitectura si urbanism		S.C. YOUPLAN DEVELOPMENT S.R.L. C.U.I. RO35108499, J201500688273 adresa: Municipiul Iasi, Calea Chisinaului, nr. 22 H, Bl. C2, Scara B, Etaj 3, Ap. B29, jud. Iasi telefon: +40743629312 email: timotei_fecioru@yahoo.com		CONSTRUIRE SPATIU MUZEAL DE ARTIZANAT SI PRODUSE TRADITIONALE, AMENAJARE SI DOTARE PUNCT DE INFORMARE TURISTICA IN COMUNA IASLOVAT, OMD SUCEVITA PUTNA	
SEF PROIECT	ARH. IOANA PRICOP		SCARA	Proiect nr. 12YD	
PROIECTAT	ARH. BIANCA MOCANU		1:100	Faza PT	
DESEANAT	ARH. BIANCA MOCANU		DATA	Planșa nr. A0.24	
			2026	BENEFICIAR: COMUNA IASLOVAT AMPLASAMENT: intravilan Iaslovat, comuna Iaslovat, str. Mihai Breaban, nr.2, judetul Suceava	


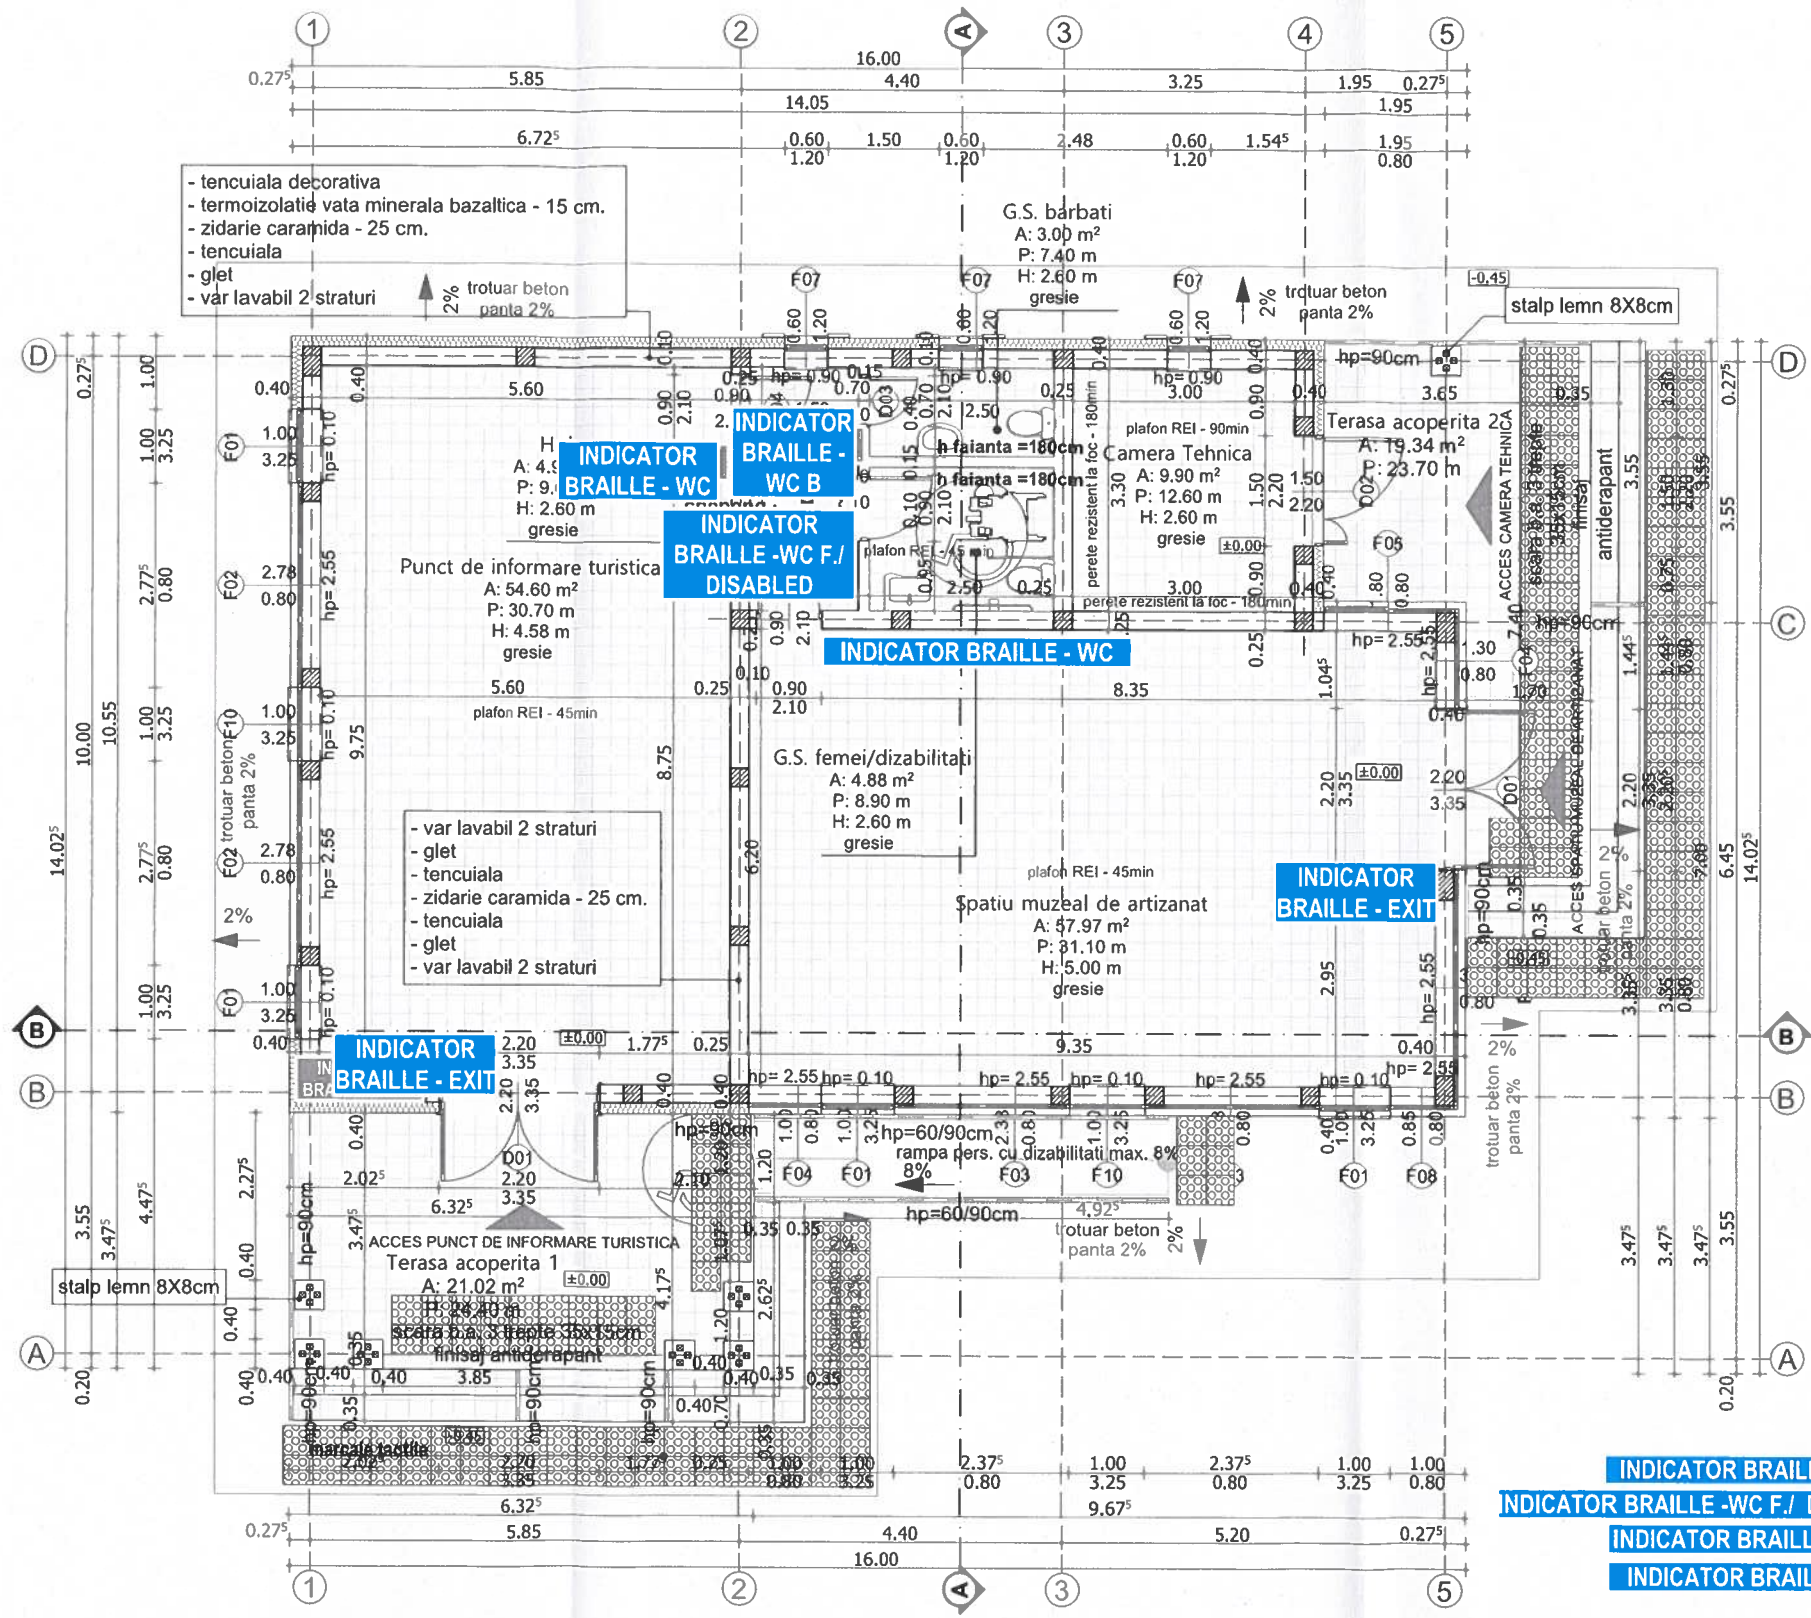


- tencuiala decorativa
 - termoizolatie vata minerala bazaltica - 15 cm.
 - zidarie caramida - 25 cm.
 - tencuiala
 - glet
 - var lavabil 2 straturi

- var lavabil 2 straturi
 - glet
 - tencuiala
 - zidarie caramida - 25 cm.
 - tencuiala
 - glet
 - var lavabil 2 straturi





- INDICATOR BRAILLE - EXIT - indicator braille EXIT
- INDICATOR BRAILLE - WC F./ DISABLED - indicator braille W.C. FEMEII/ PERSOANE CU DIZABILITATI
- INDICATOR BRAILLE - WC B. - indicator braille W.C. BARBATI
- INDICATOR BRAILLE - WC - indicator braille W.C.

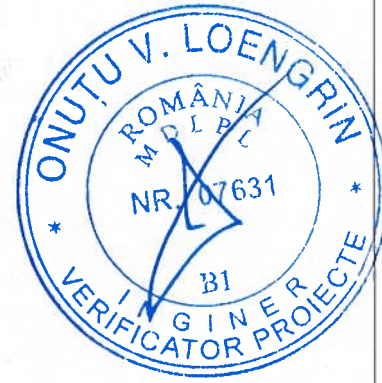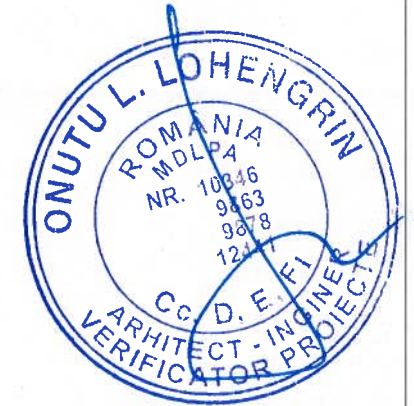

DIN ROMANIA
 9409
 Ioana PRICOP

NOTE:
 - Acest desen NU se poate folosi pentru construire inaintea obtinerii autorizatiei.
 - Orice eroare sau neconcordanta va fi semnalata proiectantului inainte de construire.
 - Cotele nu se deduc prin masurare pe desen.
 - Orice modificare adusa acestui desen fara permisiunea scrisa a proiectantului conduce la pierderea validitatii sale.
 - Acest proiect se poate utiliza O SINGURA DATA, pentru construirea unui singur imobil.
 - Drepturile de autor sunt protejate prin legea nr. 8 / 1996 cu completarile ulterioare.
 - Construcorul va lua toate masurile de protectia muncii si P.S.I. prevazute de legislatia in vigoare.
 - Toate incaperile in care nu se mentioneaza riscul de incendiu se incadreaza in risc mic de incendiu.

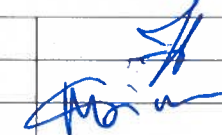YOUPLAN DEVELOPMENT dezvoltare sustenabila in arhitectura si urbanism		S.C. YOUPLAN DEVELOPMENT S.R.L. C.U.I. RO35108499, J2015000688273 adresa: Municipiul Iasi, Calea Chisinaului, nr. 22 H, Bl. C2, Scara B, Etaj 3, Ap. B29, jud. Iasi telefon: +40743629312 email: timotei_fecioru@yahoo.com		CONSTRUIRE SPATIU MUZEAL DE ARTIZANAT SI PRODUSE TRADITIONALE, AMENAJARE SI DOTARE PUNCT DE INFORMARE TURISTICA IN COMUNA IASLOVAT, OMD SUCEVITA PUTNA	
SEF PROIECT ARH. IOANA PRICOP		SCARA 1:100		BENEFICIAR: COMUNA IASLOVAT AMPLASAMENT: intravilan Iaslovat, comuna Iaslovat, str. Mihai Breaban, nr.2, judetul Suceava	
PROIECTAT ARH. BIANCA MOCANU		DATA 2026		PLAN PARTER DISPUNERE INDICATOARE BRAILLE	
DESENAT ARH. BIANCA MOCANU				Proiect nr. 12YD Faza PT Plansa nr. A0.25	

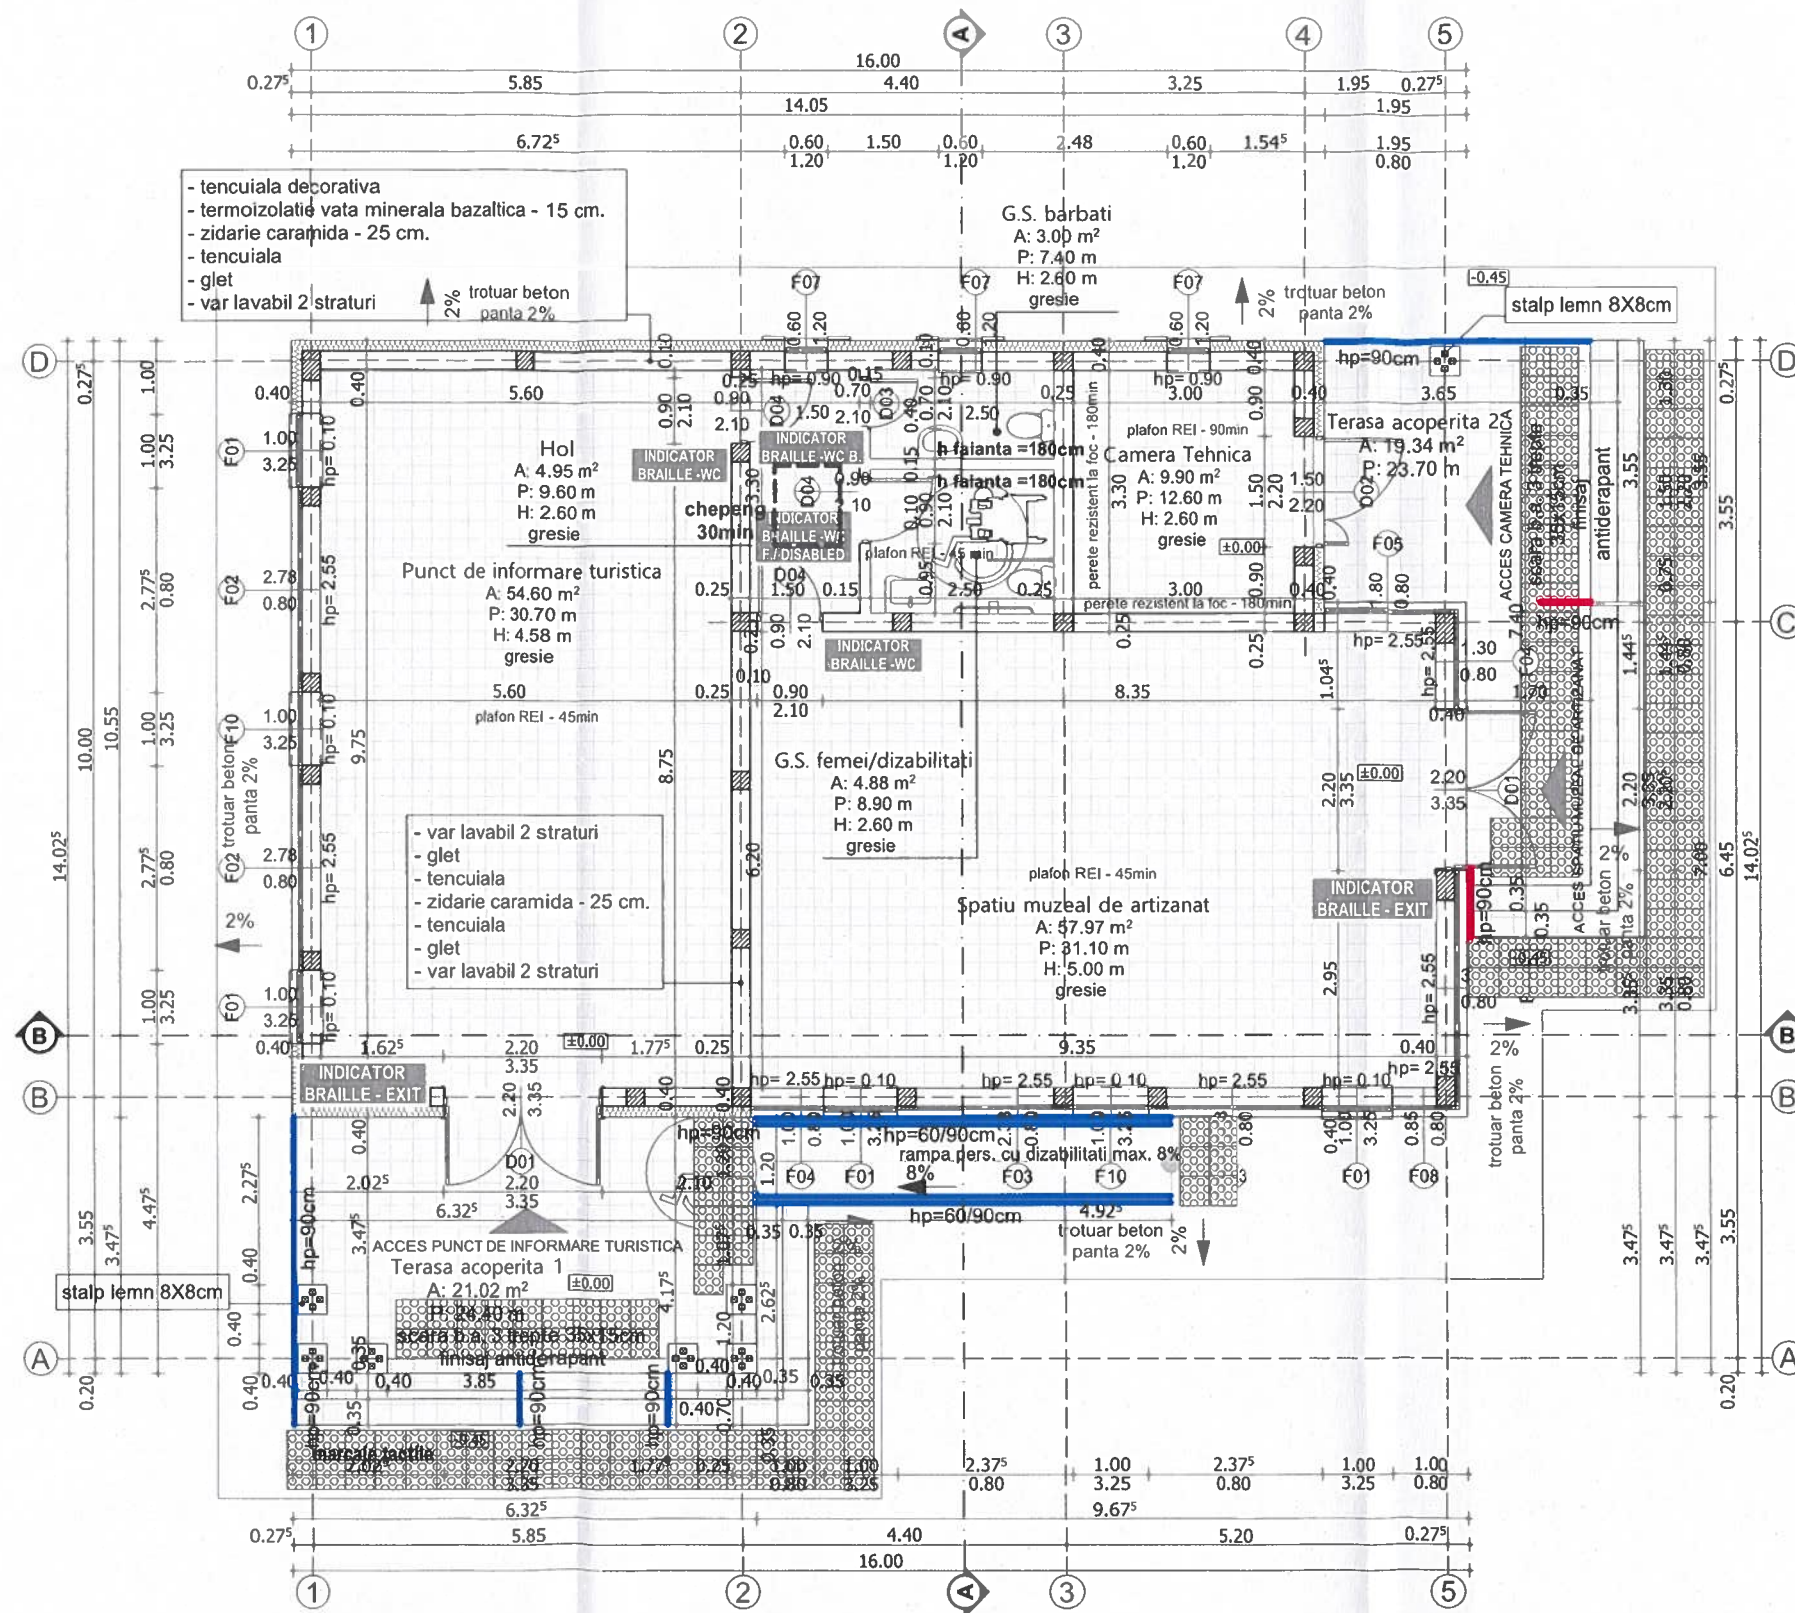


- tencuiala decorativa
 - termoizolatie vata minerala bazaltica - 15 cm.
 - zidarie caramida - 25 cm.
 - tencuiala
 - glet
 - var lavabil 2 straturi

- var lavabil 2 straturi
 - glet
 - tencuiala
 - zidarie caramida - 25 cm.
 - tencuiala
 - glet
 - var lavabil 2 straturi

LEGENDA

- ▬ - balustrada exteriora H = 90cm.
- ▬ - balustrada exteriora H = 60/90cm.
- ▬ - mana curenta exteriora H = 90cm.

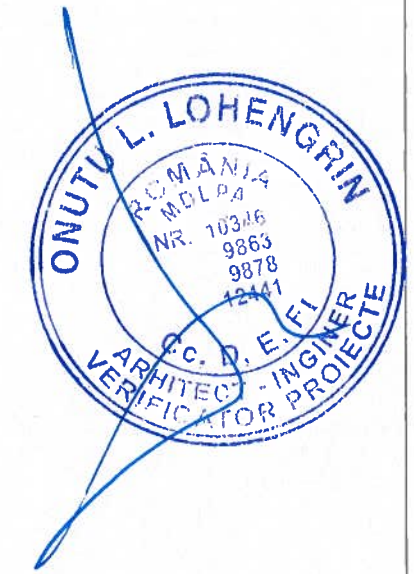

NOTE:
 - Acest desen NU se poate folosi pentru construire inaintea obtinerii autorizatiei.
 - Orice eroare sau neconcordanta va fi semnalata proiectantului inainte de construire.
 - Cotele nu se deduc prin masurare pe desen.
 - Orice modificare adusa acestui desen fara permisiunea scrisa a proiectantului conduce la pierderea validitatii sale.
 - Acest proiect se poate utiliza O SINGURA DATA, pentru construirea unui singur imobil.
 - Drepturile de autor sunt protejate prin legea nr. 8 / 1996 cu completarile ulterioare.
 - Constructorul va lua toate masurile de protectia muncii si P.S.I. prevazute de legislatia in vigoare.
 - Toate incaperile in care nu se mentioneaza nscul de incendiu se incadreaza in risc mic de incendiu.

YOUPLAN DEVELOPMENT
 dezvoltare sustenabila in arhitectura si urbanism

S.C. YOUPLAN DEVELOPMENT S.R.L.
 C.U.I. RO35108499, J2015000688273
 adresa: Municipiul Iasi, Calea Chisinaului, nr. 22 H,
 Bl. C2, Scara B, Etaj 3, Ap. B29, jud. Iasi
 telefon: +40743629312
 email: timotei_fecioru@yahoo.com

**CONSTRUIRE SPATIU MUZEAL DE ARTIZANAT SI
 PRODUSE TRADITIONALE, AMENAJARE SI DOTARE
 PUNCT DE INFORMARE TURISTICA IN COMUNA
 IASLOVAT, OMD SUCEVITA PUTNA**

**BENEFICIAR: COMUNA IASLOVAT
 AMPLASAMENT: intravilan Iaslovat,
 comuna Iaslovat, str. Mihai Breaban, nr.2,
 judetul Suceava**

SEF PROIECT	ARH. IOANA PRICOP		SCARA 1:100
PROIECTAT	ARH. BIANCA MOCANU		DATA 2026
DESENAT	ARH. BIANCA MOCANU		

Proiect nr. 12YD
Faza PT
Plansa nr. A0.26

Planșeu orizontal cu plafon fals nedemontabil cu plăci de gips-carton


4.70.14b




Planșeu orizontal din lemn (la pod, mansardă etc.), cu plafon fals nedemontabil, din plăci de gips-carton, pe structură metalică simplă din profile CD 60

Placare dublă
2 x 12,5 mm grosime


Tip structură planșeu
Structură de rezistență din lemn, cf. proiect

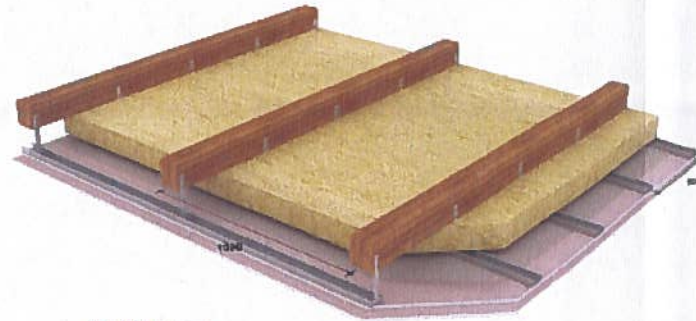

Secțiune A-A:

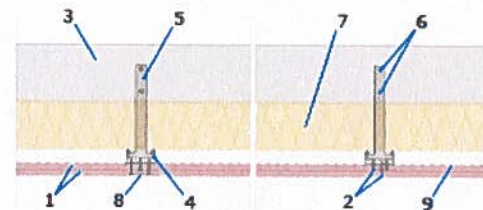

Secțiune B-B:

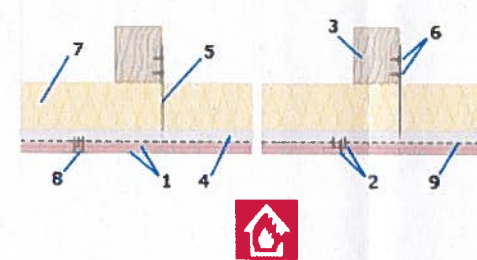

Rezistență la foc
REI 45



Reacție la foc
A2-s1,d0 (panotaj)
A1 (profile metalice și suspendări)

Greutate planșeu
cca. 31 kg/m²

(inclusiv panotaj și rigle de lemn; fără vată minerală și/sau alte încărcări suplimentare)

Placare	1. Plăci de gips-carton 2. Șuruburi autofiletante	RF/RFI 12,5 mm 212 (cf. tabel)
Etanșare	Bandă de etanșare	3 mm sau din vată minerală bazaltică 10 mm
Structură de lemn*	3. Grinzi de lemn min. 100 x 120 mm	
Structură metalică	4. Profil metalic 5. Piesă de ancorare CD pentru lemn min. 150 mm 6. Șuruburi pentru lemn tip FN min. Ø4,8 x 35 mm (cf. tabel)	60 - 0,60 mm
Izolație	7. Vată minerală sub grinzile de lemn, obligatoriu la planșeu cu cerință de rezistență la foc; Optional, recomandat vată minerală în cavitate, la planșeu fără cerință de rezistență la foc.	
Finisare rosturi	8. Chit de rosturi	
Bariere de vapori	9. Membrană de vapori , accesorii fixare	

* lemn de molid min. clasa de rezistență C24 și cf. proiect; se recomandă ca lemnul să aibă umiditatea conținută de cca. 8-12%

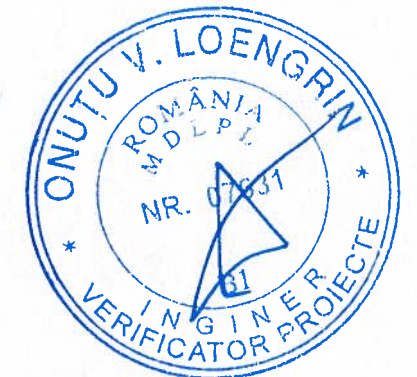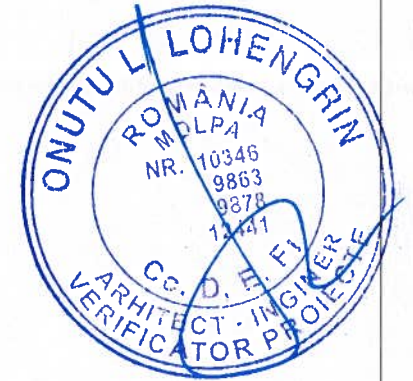


YOUPLAN DEVELOPMENT dezvoltare sustenabila in arhitectura si urbanism		S.C. YOUPLAN DEVELOPMENT S.R.L. C.U.I. RO35108499 / J2015000688273 adresa: Municipiul Iasi, Calea Chisinaului, nr. 22 H, Bl. C2, Scara B, Etaj 3, Ap. B29, jud. Iasi telefon: +40743629312 email: timotei_fecioru@yahoo.com		CONSTRUIRE SPATIU MUZEAL DE ARTIZANAT SI PRODUSE TRADITIONALE, AMENAJARE SI DOTARE PUNCT DE INFORMARE TURISTICA IN COMUNA IASLOVAT, OMD SUCEVITA PUTNA	
SEF PROIECT	ARH. IOANA PRICOP	SCARA	PLANSEU ORIZONTAL CU PLAFON FALS GIPS CARTON 45 min	Beneficiar: COMUNA IASLOVAT	Proiect nr. 12YD
PROIECTAT	ARH. BIANCA MOCANU	DATA 2026		AMPLASAMENT: intravilan Iaslovat, comuna Iaslovat, str. Mihai Breaban, nr.2, judetul Suceava	Faza PT
DESENAT	ARH. BIANCA MOCANU				Plansa nr. A0.27

NOTE:
- Acest desen NU se poate folosi pentru construire inaintea obtinerii autorizatiei.
- Orice eroare sau neconcordanță va fi semnalată proiectantului înainte de construire.
- Cotele nu se deduc prin măsurare pe desen.
- Orice modificare adusa acestui desen fara permisunea scrisa a proiectantului conduce la pierderea validitatii sale.
- Acest proiect se poate utiliza O SINGURA DATA, pentru construirea unui singur imobil.
- Drepturile de autor sunt protejate prin legea nr. 8 / 1996 cu completarile ulterioare.
- Constructorul va lua toate masurile de protectia muncii si P.S.I. prevazute de legislatia in vigoare.
- Toate incaperile in care nu se mentioneaza nscul de incendiu se incadreaza in risc mic de incendiu.

FINISAJE INTERIOARE

NR.CRT.	Denumire camere	NIVEL CURENT	NR. UNITATI	SUPRAFATA (mp)	PERIMETRU (m)	INALTIME (m)	PARDOSEALA GRESIE	PARDOSEALA GRANIT	PERETI - FAIANTA H=1.80 m	PERETI- VOPSEA LAVABILA	TAVAN-VOPSEA LAVABILA
1.	Camera Tehnica	PARTER	1	9.90	12.60	2.60	X			X	X
2.	G.S. barbati	PARTER	1	3.00	7.40	2.60	X		X	X	X
3.	Terasa acoperita 1	PARTER	1	21.02	24.40	2.60		X		X	X
4.	Terasa acoperita 2	PARTER	1	19.34	23.70	2.60		X		X	X
5.	G.S. femei/ dizabilitati	PARTER	1	4.88	8.90	2.60	X		X	X	X
6.	Hol	PARTER	1	4.95	9.60	2.60	X			X	X
7.	Punct de informare turistica	PARTER	1	54.60	30.70	4.58	X			X	X
8.	Spatiu muzeal de artizanat	PARTER	1	57.97	31.10	5.00	X			X	X
TOTAL			8	175.66 m²							

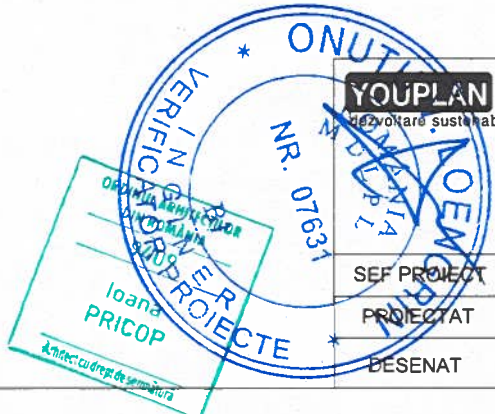

YOUPLAN DEVELOPMENT

dezvoltare sustinabila in arhitectura si urbanism

S.C. YOUPLAN DEVELOPMENT S.R.L.
 EUI: RO35108499, J201500689
 adresa: Municipiul Iasi, Calea Ghisaiului nr. 22-1
 Etaj 2, Scara B, Etaj 3, An. 879, jud. Iasi
 telefon: +40733629314
 email: timotei_tecianu@youplan.com

**CONSTRUIRE SPATIU MUZEAL DE ARTIZANAT SI
 PRODUSE TRADITIONALE, AMENAJARE SI DOTARE
 PUNCT DE INFORMARE TURISTICA IN COMUNA
 IASLOVAT, OMD SUCEVITA PUTNA**

BENEFICIAR: COMUNA IASLOVAT
AMPLASAMENT: intravilan Iaslovat,
 Comuna Iaslovat, str. Mihai Breaban, nr.2,
 localtatea Suceava

Proiect nr.
12YD

Faza
PT


Plansa nr.
A0.28

SEF PROIECT ARH. IOANA PRICOP
 PROIECTAT ARH. BIANCA MOCANU
 BESENAT ARH. BIANCA MOCANU



TABEL FINISAJE INTERIOARE

TABLOU TAMPLARIE FERESTRE SCARA 1:50						
TIP	ELEVATIE	PLAN	NR. BUC.	DIMENSIUNI TAMPLARIE	SUPRAFATA UNITARA	DESCRIERE
F01			4	1.00x3.25	3.25	fereastră PVC, culoare gri antracit, într-un singur canat oscilobatant, supralumina fixa, interior gaze rare, cu închideri din geam triplu termoizolant. Glaf interior granit 1.00 m și Glaf exterior aluminiu 1.00 m
F02			2	2.77x0.80	2.22	fereastră PVC, culoare gri antracit, în trei canate, fixe, interior gaze rare, cu închideri din geam triplu termoizolant. Glaf interior granit 2.775 m și Glaf exterior aluminiu 2.775 m
F03			2	2.37x0.80	1.90	fereastră PVC, culoare gri antracit, în două canate fixe, interior gaze rare, cu închideri din geam triplu termoizolant. Glaf interior granit 2.375 m și Glaf exterior aluminiu 2.375 m
F04			1	1.00x0.80	0.80	fereastră PVC, culoare gri antracit, într-un singur canat fix, interior gaze rare, cu închideri din geam triplu termoizolant. Glaf interior granit 1.00 m și Glaf exterior aluminiu 1.00 m
F04			1	1.29x0.80	1.16	fereastră PVC, culoare gri antracit, într-un singur canat fix, interior gaze rare, cu închideri din geam triplu termoizolant. Glaf interior granit 1.00 m și Glaf exterior aluminiu 1.00 m
F05			1	1.80x0.80	1.56	fereastră PVC, culoare gri antracit, în două canate, unul fix și unul oscilobatant, interior gaze rare, cu închideri din geam triplu termoizolant. Glaf interior granit 1.80 m și Glaf exterior aluminiu 1.80 m
F07			3	0.60x1.20	0.72	fereastră PVC, culoare gri antracit, într-un singur canat oscilobatant, interior gaze rare, cu închideri din geam triplu termoizolant. Glaf interior granit 0.60 m și Glaf exterior aluminiu 0.60 m
F08			1	0.85x0.80	0.80	fereastră PVC, culoare gri antracit, într-un singur canat fix, interior gaze rare, cu închideri din geam triplu termoizolant. Glaf interior granit 0.85 m și Glaf exterior aluminiu 0.85 m
TOTAL F09			1	3.20x0.80	2.68	fereastră PVC, culoare gri antracit, în trei canate, două fixe și interior gaze rare, cu închideri din geam triplu termoizolant. Glaf interior granit 3.20 m și Glaf exterior aluminiu 3.20 m
F10			2	1.00x3.25	3.25	fereastră PVC, culoare gri antracit, într-un singur canat fix, supralumina fixa, interior gaze rare, cu închideri din geam triplu termoizolant. Glaf interior granit 1.00 m și Glaf exterior aluminiu 1.00 m
			18		36.90 m²	

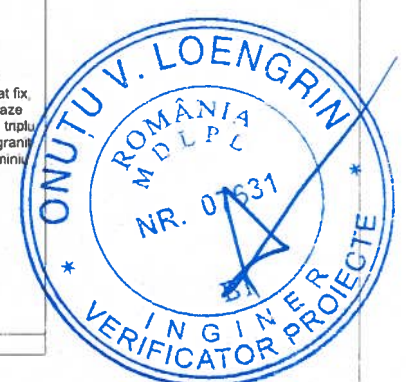

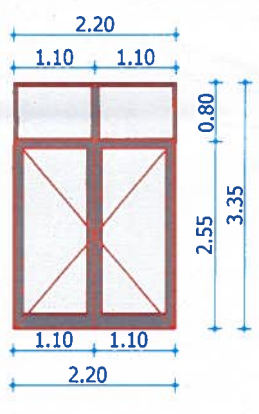

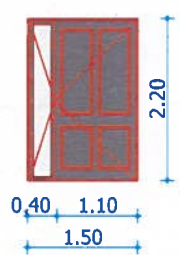
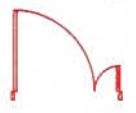
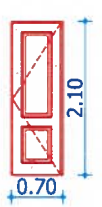

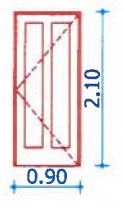



TAMPLARIA EXTERIOARA VA RESPECTA URMATOARELE CERINTE:

- tamplarie PVC culoare gri antracit
- geam termoizolant triplu cu argon, float - LowE+4S
- bagheta calda
- Uw ≥ 1.1 W/m2K



YOUPLAN DEVELOPMENT dezvoltare sustenabila in arhitectura si urbanism		S.C. YOUPLAN DEVELOPMENT S.R.L. C.U.I. RO35108499 J201500068273 adresa: Municipiul Iasi, Calea Chisinaului, nr. 22 H, Bl. C2, Scara B, Etaj 3, Ap. B29, jud. Iasi telefon: +40743629312 email: simotei_fecioru@yahoo.com		CONSTRUIRE SPATIUM MUZEAL DE ARTIZANAT SI PRODUSE TRADITIONALE, AMENAJARE SI DOTARE PUNCT DE INFORMARE TURISTICA IN COMUNA IASLOVAT, OMD SUCEVITA PUTNA	
SEF PROIECT	ARH. IOANA PRICOP	SCARA	1:1	BENEFICIAR: COMUNA IASLOVAT	Proiect nr. 12YD
PROIECTAT	ARH. BIANCA MOCANU	DATA	2026	AMPLASAMENT: intravilan Iaslovat, comuna Iaslovat, str. Mihai Breaban, nr.2, judetul Suceava	Faza PT
DESENAT	ARH. BIANCA MOCANU	TABLOU TAMPLARIE FERESTRE			Plansa nr. T 1

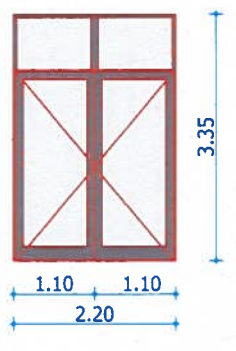TABLOU TAMPLARIE USI SCARA 1:50							
TIP	ELEVATIE	PLAN	NR. BUC.	DIMENSIUNI TAMPLARIE	SUPRAFATA UNITARA	ORIENTARE (L - STANGA, R - DREAPTA)	DESCRIERE
D01			1	2.20x3.35	7.37	L	usa exteriora PVC, culoare gri antracit, in doua canate egale, cu supralumina fixa, prevazuta cu sticla securizata
D01			1	2.20x3.35	7.37	R	usa exteriora PVC, culoare gri antracit, in doua canate egale, cu supralumina fixa, prevazuta cu sticla securizata
D02			1	1.50x2.20	3.30	R	usa exteriora PVC, culoare gri antracit, in doua canate inegale, unul mobil, opac, prevazut cu grilaj pentru ventilatie, cu deschidere pe partea dreapta, si altul mobil, prevazuta cu sticla securizata
D03			1	0.70x2.10	1.47	R	usa interioara PVC, culoare alb, opaca, cu deschidere pe partea dreapta
D04			3	0.90x2.10	1.89	R	usa interioara PVC, culoare alb, opaca, cu deschidere pe partea dreapta
TOTAL			7		25,18 m ²		

TAMPLARIA EXTERIOARA VA RESPECTA URMATOARELE CERINTE:

- tamplarie PVC culoare gri antracit
- geam termoizolant triplu cu argon, float - LowE+4S
- bagheta calda
- Ud \geq 1.1 W/m²K

YOUPLAN DEVELOPMENT
dezvoltare sustenabila in arhitectura si urbanism

S.C. YOUPLAN DEVELOPMENT S.R.L.
C.U.I. RO35108499, J2015000688273
adresa: Municipiul Iasi, Calea Chisinaului, nr. 22 H,
Bl. C2, Scara B, Etaj 3, Ap. B29, jud. Iasi
telefon: +40743629312
email: timotei_fecioru@yahoo.com

**CONSTRUIRE SPATIU MUZEAL DE ARTIZANAT SI
PRODUSE TRADITIONALE, AMENAJARE SI DOTARE
PUNCT DE INFORMARE TURISTICA IN COMUNA
IASLOVAT, OMD SUCEVITA PUTNA**

BENEFICIAR: COMUNA IASLOVAT
AMPLASAMENT: intravilan Iaslovat,
comuna Iaslovat, str. Mihai Breaban, nr.2,
judetul Suceava

Proiect nr.
12YD

Faza
PT

Plansa nr.
T 2

SEF PROIECT ARH. IOANA PRICOP
PROIECTAT ARH. BIANCA MOCANU
DESENAT ARH. BIANCA MOCANU

SCARA
1:1
DATA
2026

TABLOU TAMPLARIE USI

