


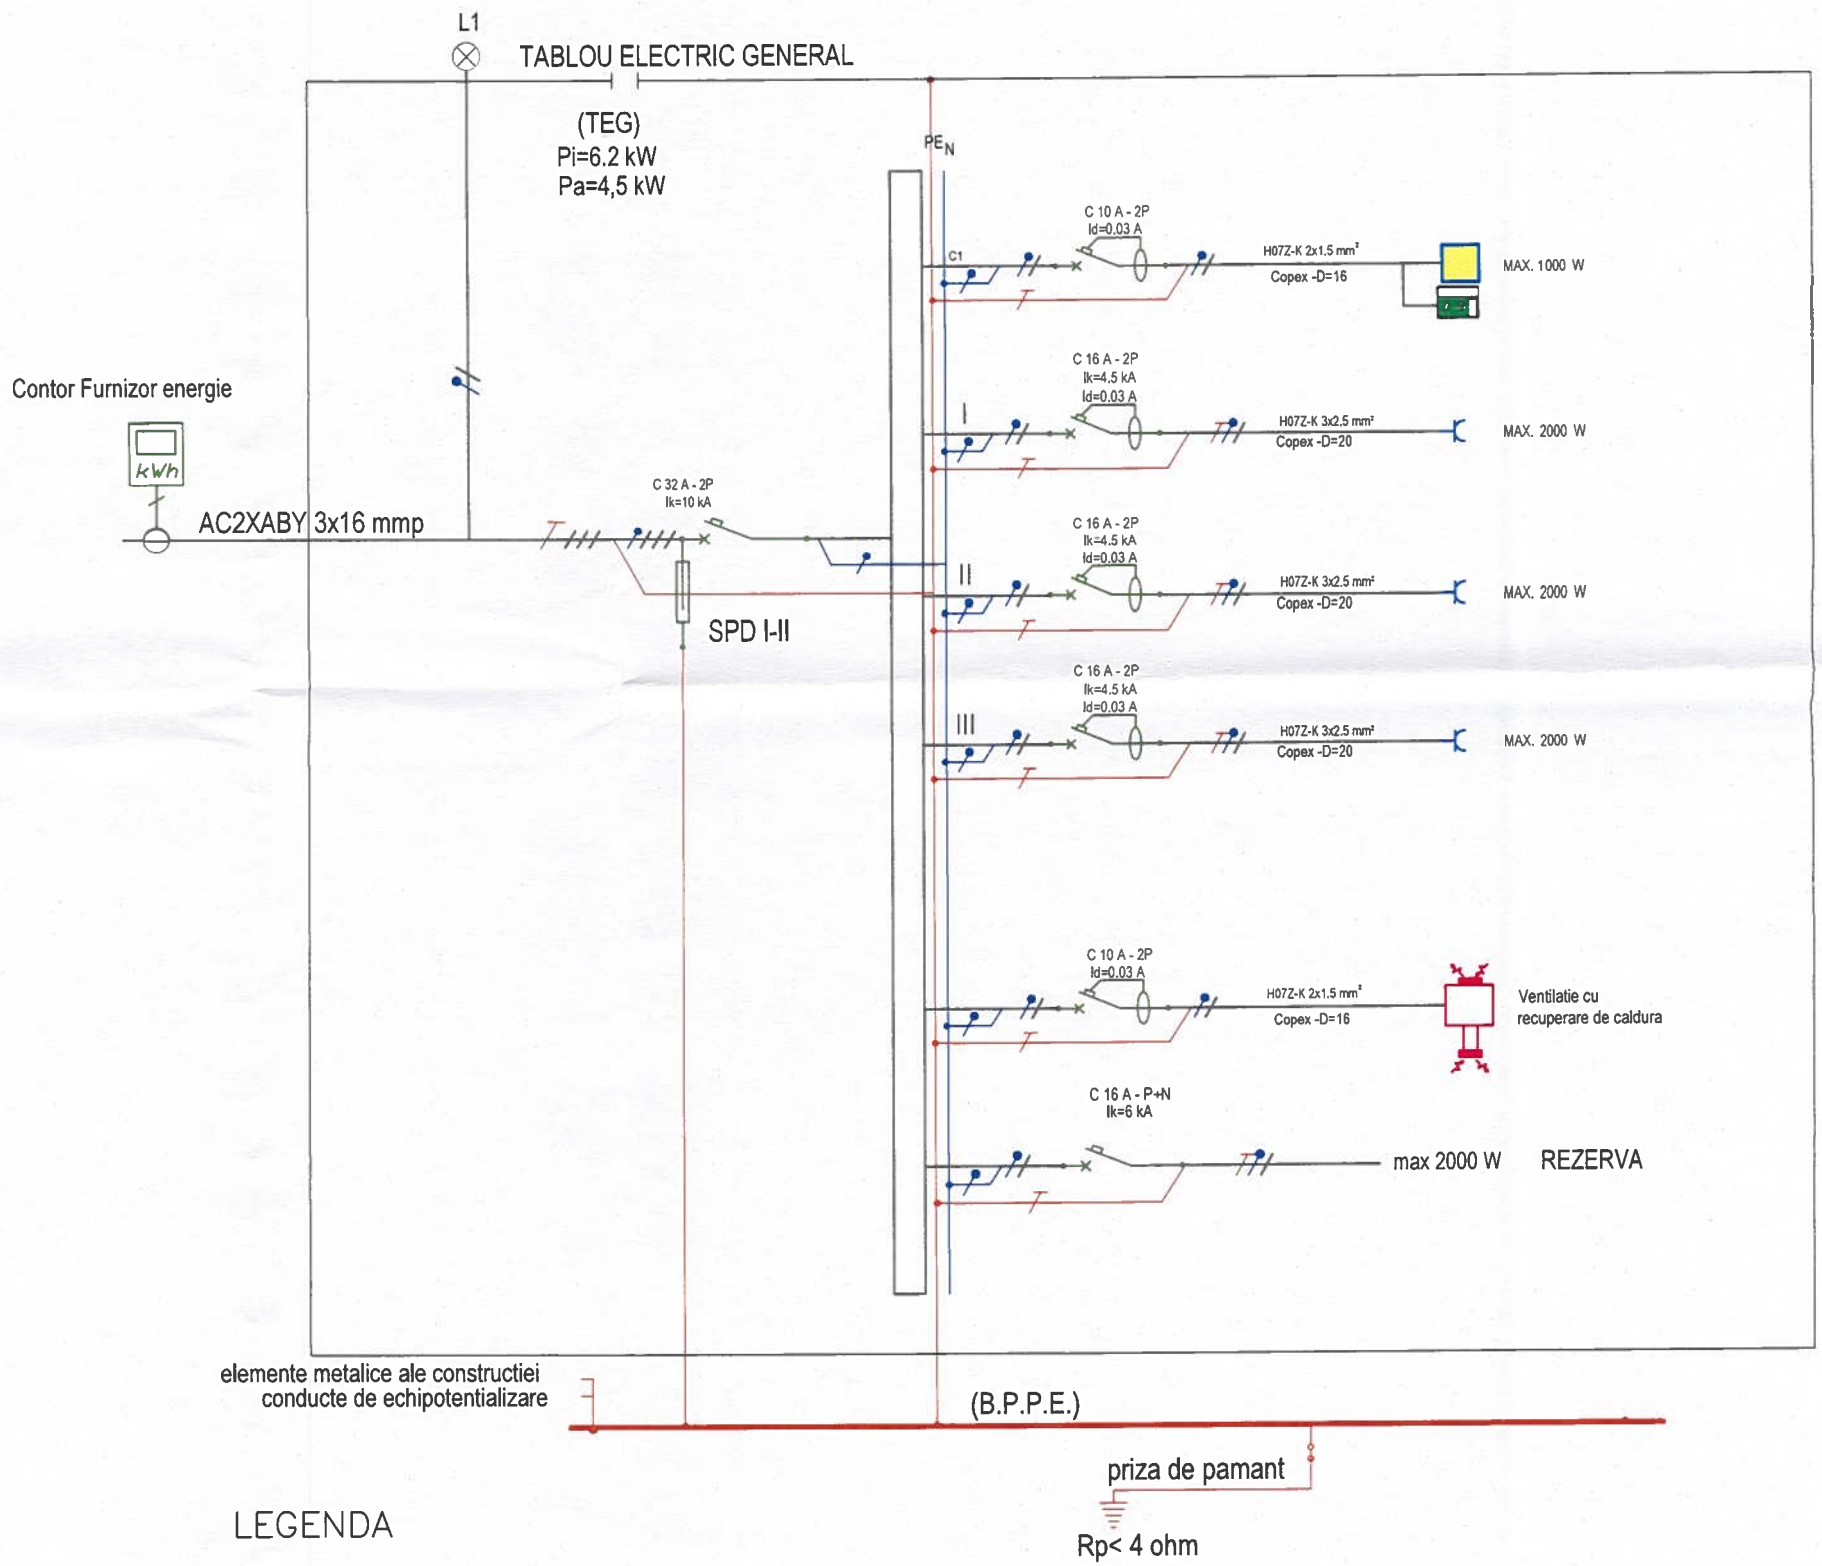









SPECIFICATIE:	NUME	Semnatura:	Cerinta:		
PROIECTANT GENERAL SPECIALITATEA CONSTRUCTII	S.C. YOUPLAN DEVELOPMENT S.R.L.			Scara: 1:500	BENEFICIAR: COMUNA IASLOVAT AMPLASAMENT: intravilan Iaslovat, comuna Iaslovat, str. Mihai Breaban, nr.2, judetul Suceava
Sef proiect constructii:	Arh. IOANA PRICOP	<i>[Signature]</i>			
PROIECTANT SPECIALITATEA INSTALATII	S.C. TESPROJECT INSTAL SRL Tel: 0746 48 18 08 ADRESA: Savinesti; Neamt				Titlu proiect: CONSTRUIRE SPATIU MUZEAL DE ARTIZANAT SI PRODUSE TRADITIONALE, AMENAJARE SI DOTARE PUNCT DE INFORMARE TURISTICA IN COMUNA IASLOVAT, OMD SUCEVITA PUTNA
Proiectat:	ing. Timotei Popa	<i>[Signature]</i>		Data: 2026	FAZA: PTh
Desenat:	ing. Timotei Popa	<i>[Signature]</i>			Planşa Nr. H0








LEGENDA

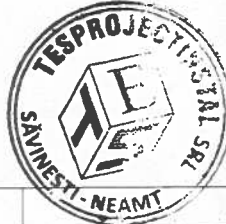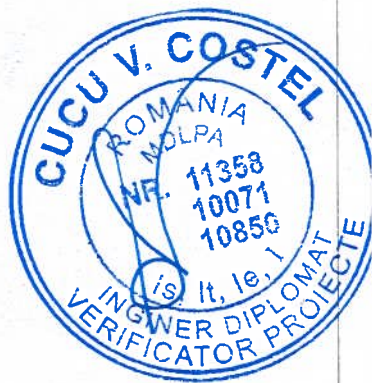-  Descarcator de supratensiuni atmosferice si de comutatie
-  Sigurante fuzibile cu mare putere de rupere
-  Intrerupator automat cu protectie diferentiala + AFDD
-  Conductor N
-  Conductor PE
-  Conductor faza
-  Circuit de prize
-  Circuit de iluminat



SPECIFICATIE:	NUME	Semnatura:	Cerinta:			
PROIECTANT GENERAL SPECIALITATEA CONSTRUCTII	S.C. YOUPLAN DEVELOPMENT S.R.L.		Scara: 1:100	BENEFICIAR: COMUNA IASLOVAT		
Sef proiect constructii:	Arh. IOANA PRICOP			AMPLASAMENT: intravilan Iaslovat, comuna Iaslovat, str. Mihai Breaban, nr.2, judetul Suceava		Proiect nr. 24/2026
PROIECTANT SPECIALITATEA INSTALATII	S.C. TESPROJECT INSTAL SRL Tel: 0746 48 18 08 ADRESA: Savinesti; Neamt		Data: 2026	Titlu proiect: CONSTRUIRE SPATIU MUZEAL DE ARTIZANAT SI PRODUSE TRADITIONALE, AMENAJARE SI DOTARE PUNCT DE INFORMARE TURISTICA IN COMUNA IASLOVAT, OMD SUCEVITA PUTNA		
Proiectat:	ing. Timotei Popa			Titlu plansa: Instalatii ELECTRICE SCHEMA TEG		FAZA: PTh
Desenat:	ing. Timotei Popa					Plansa Nr. E2


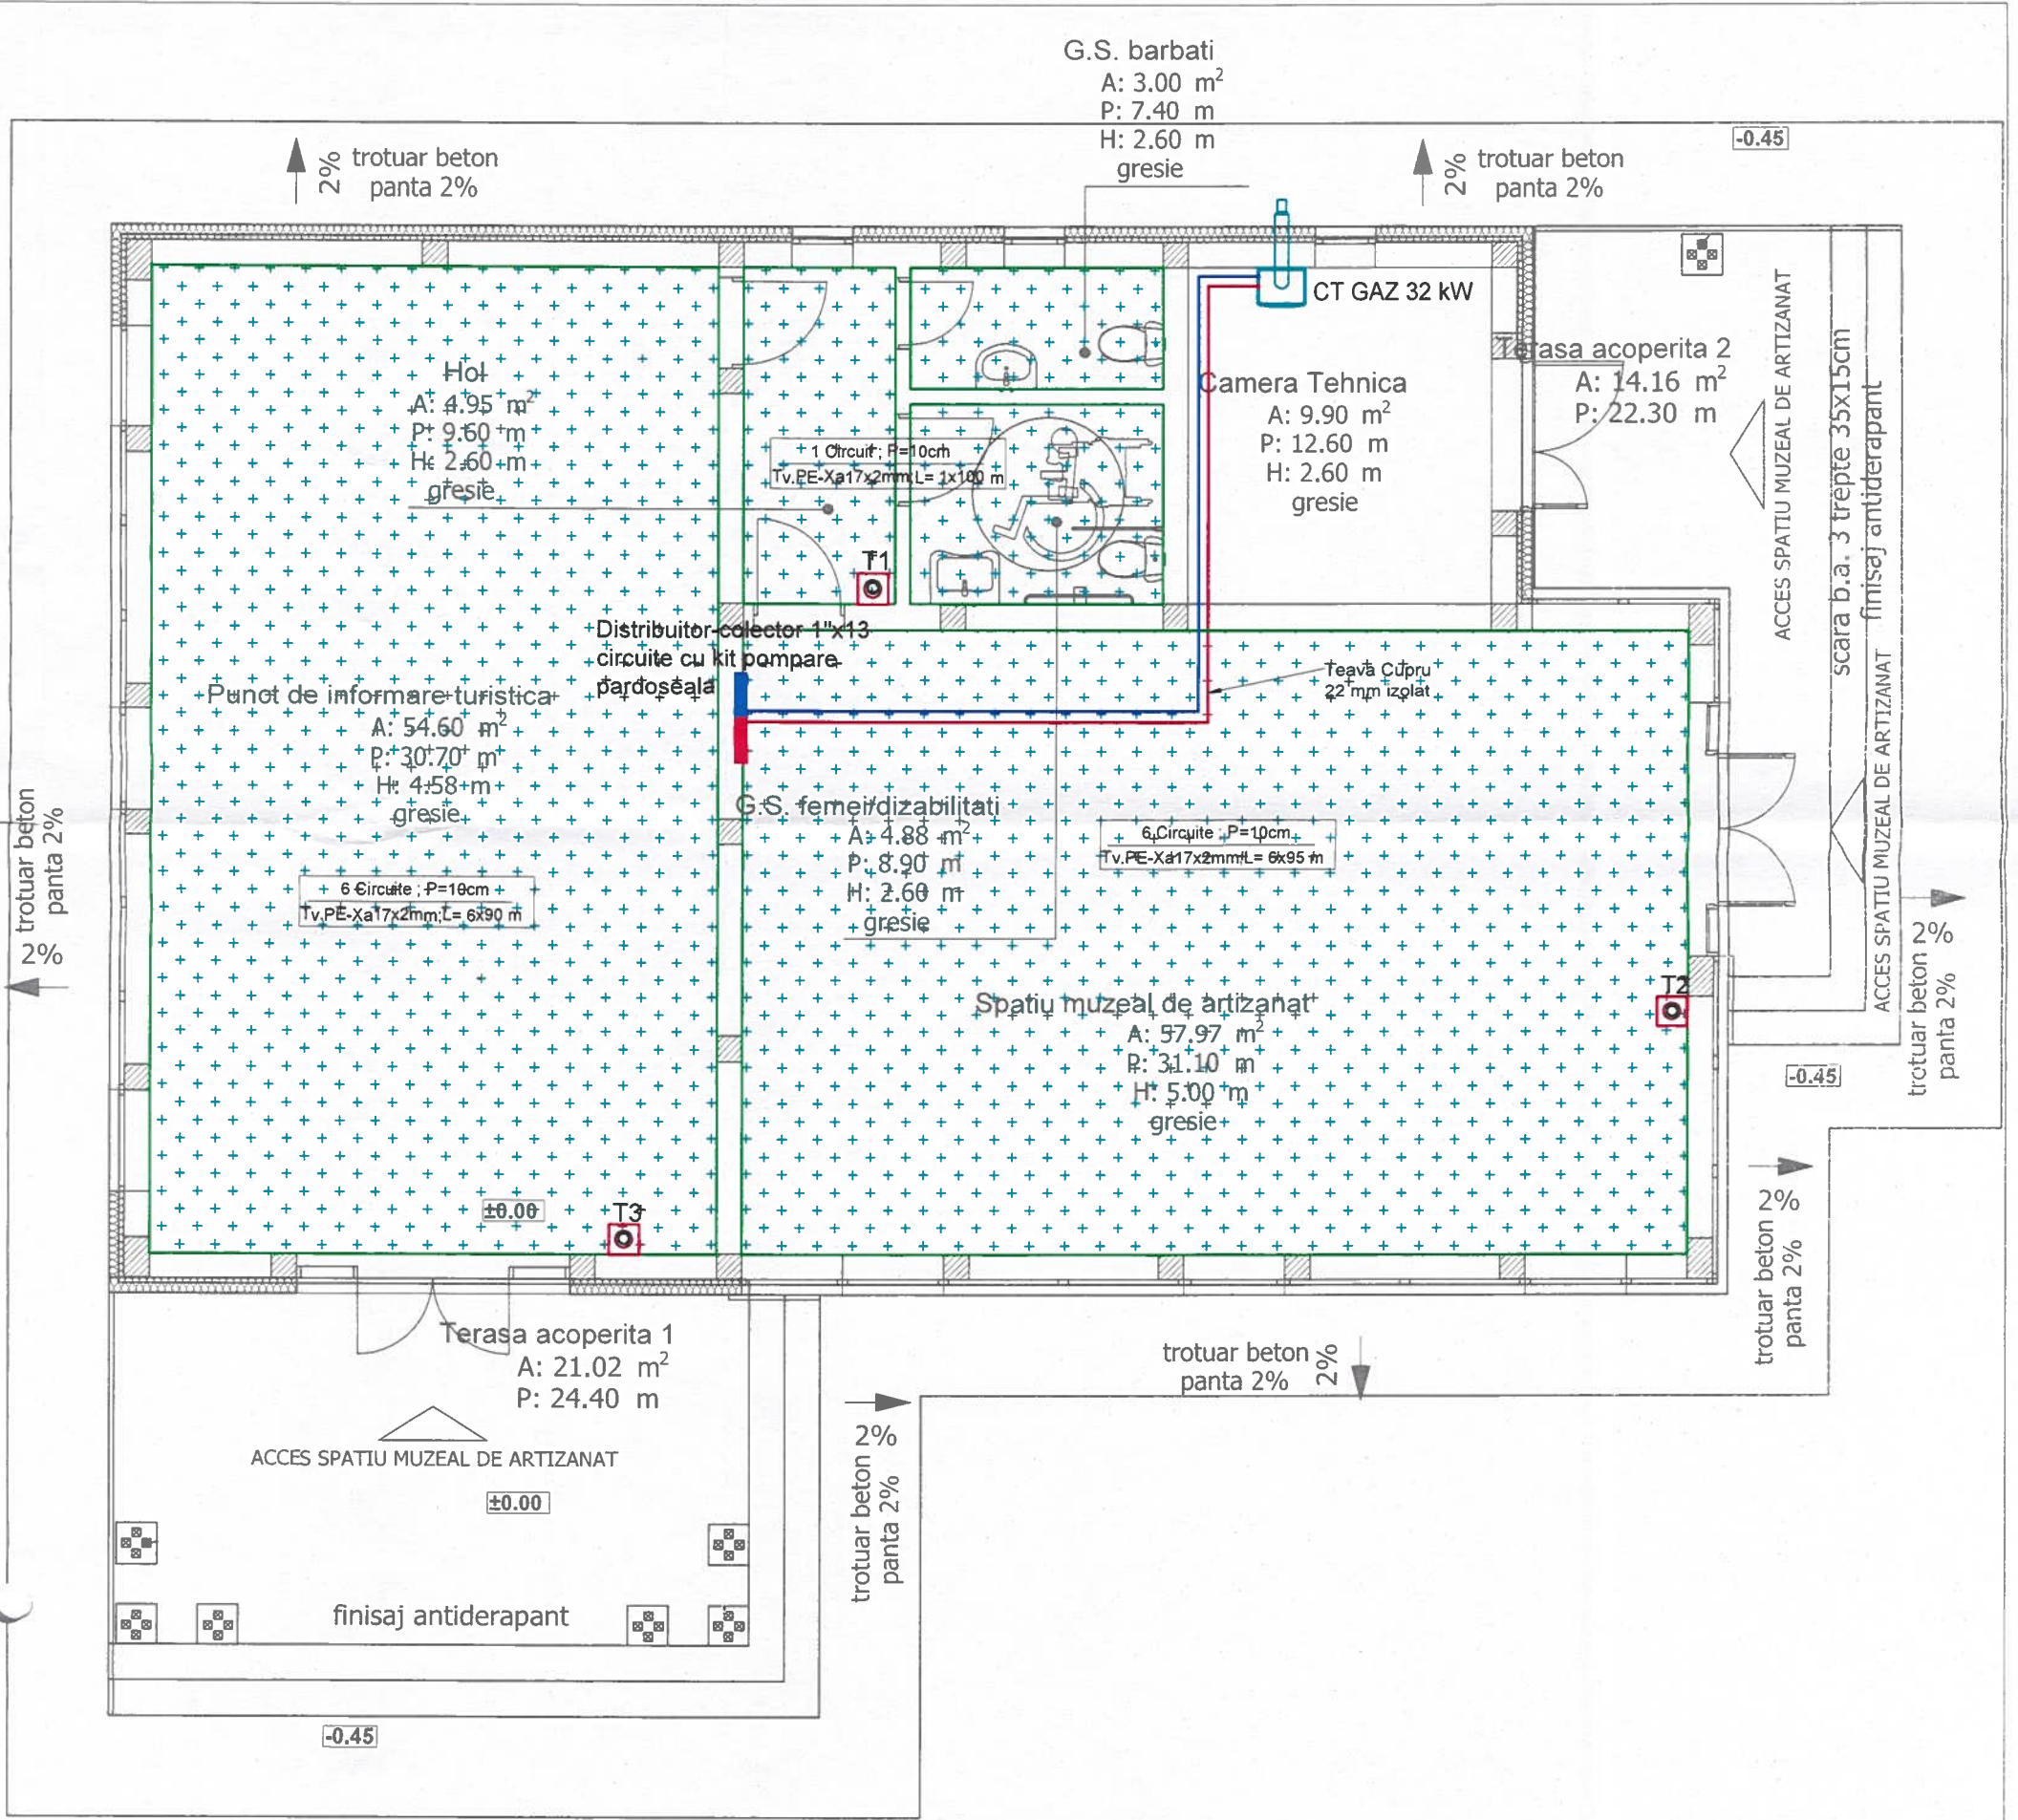


**LEGENDA**

- 2xTv.Cu 22x1 Teava cupru
- Tv.PE-Xa17x2mm Teava de polietilena reticulata
- 1 Circuit; P=10cm  
Tv.PE-Xa17x2mm; L=90m  
1 - Numar circuite  
P - pasul intre tevi  
L - lungimea circuitului
- Termostat ambient cu senzor de pardoseala
- Coloana de incalzire
- Banda perimetrala-Zona cu instalatii de incalzire in pardoseala
- DC... - distribuitor colector montat in dulap ingropat
- PC - Pompa de caldura
- Serpentina incalzitoare PE-XA 17x2





**NOTA:**

Distributia agentului termic se face prin dostruitoare/colectoare pentru incalzirea in pardoseala  
 Controlul temperaturii ambientale se realizeaza prin intermediul termostatelor de camera care vor comanda pozitia inchis/deschis a actuatorelor prevazute pe plecarile serpentinelor din distribuitor  
 Izolarea termicaa conductelor de distributie pana in distribuitor se face tuburi din cauciuc elastomeric, de grosime 19 mm  
 Materialele folosite pentru realizarea instalatiilor trebuie sa corespunda specificatiilor tehnice din partea scrisa a proiectului  
 Montajul si imbinarea lor se face conform caietelor de sarcini pentru instalatii de incalzire, a normelor in vigoare si a instructiunilor furnizorilor de materiale

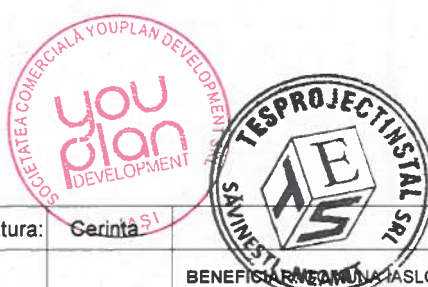
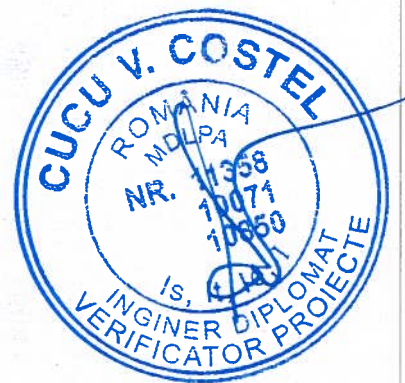


SPECIFICATIE:	NUME	Semnatura:	Gerinta SI		
PROIECTANT GENERAL SPECIALITATEA CONSTRUCTII	S.C. YOUPLAN DEVELOPMENT S.R.L.			BENEFICIAR: COMUNA IASLOVAT	Proiect nr. 24/2026
Sef proiect constructii:	Arh. IOANA PRICOP			AMPLASAMENT: intravilan Iaslovat, comuna Iaslovat, str. Mihai Breaban, nr.2, judetul Suceava	
PROIECTANT SPECIALITATEA INSTALATII	S.C. TESPROJECT INSTAL SRL Tel: 0746 48 18 08 ADRESA: Savinesti, Neamt			Titlu proiect: CONSTRUIRE SPATIU MUZEAL DE ARTIZANAT SI PRODUSE TRADITIONALE, AMENAJARE SI DOTARE PUNCT DE INFORMARE TURISTICA IN COMUNA IASLOVAT, OMD SUCEVITA PUTNA	FAZA: PTh
Proiectat:	ing. Timotei Popa			Titlu plansa: Instalatii TERMICE	Plansa Nr. T1
Desenat:	ing. Timotei Popa			Scara: 1:100	
				Data: 2026	


DETALIU DISTRIBUTOR\_COLECTOR

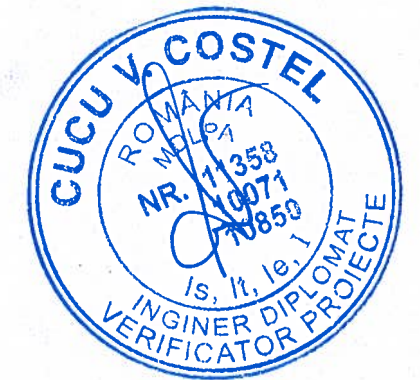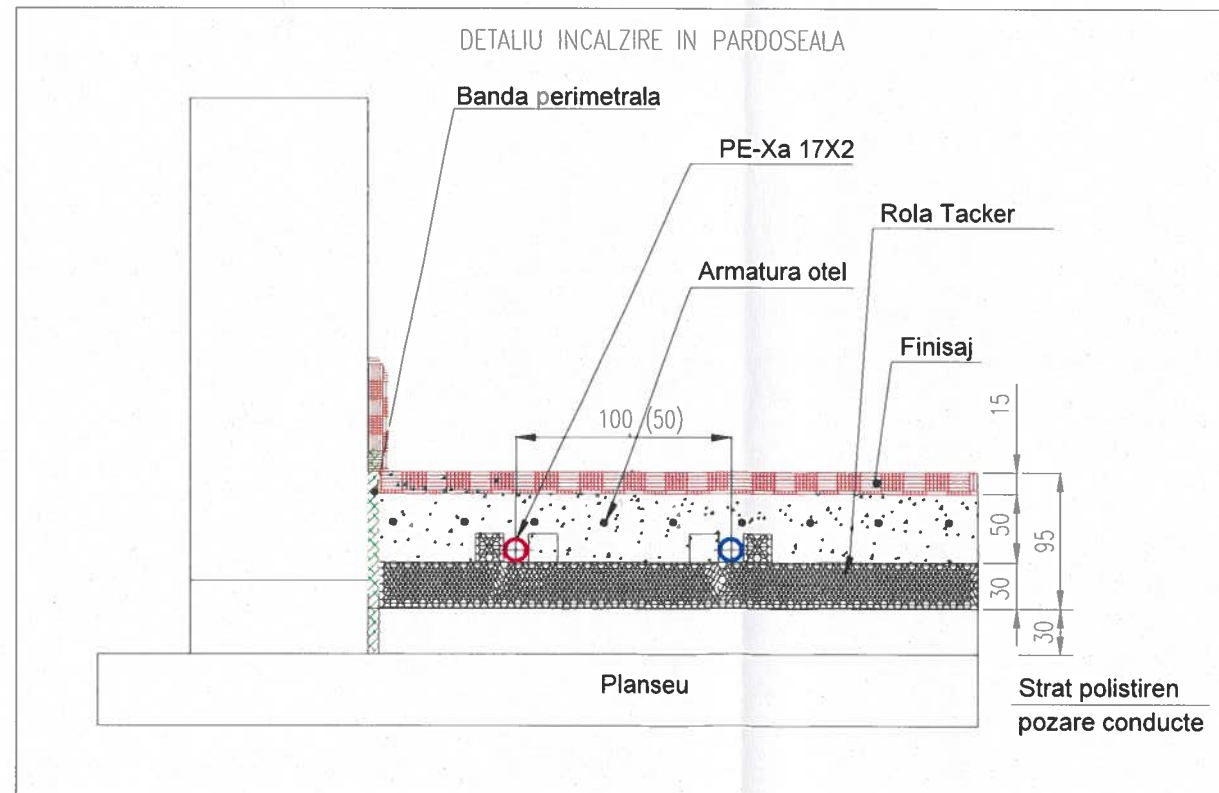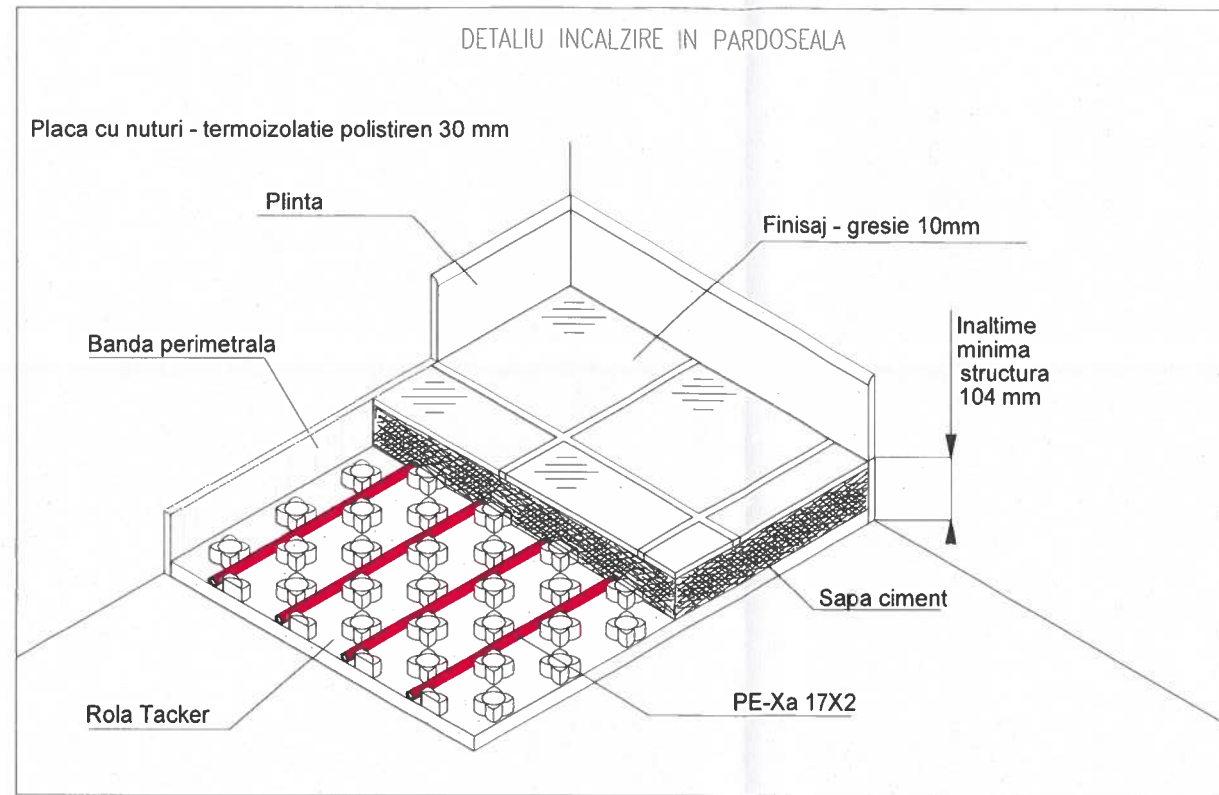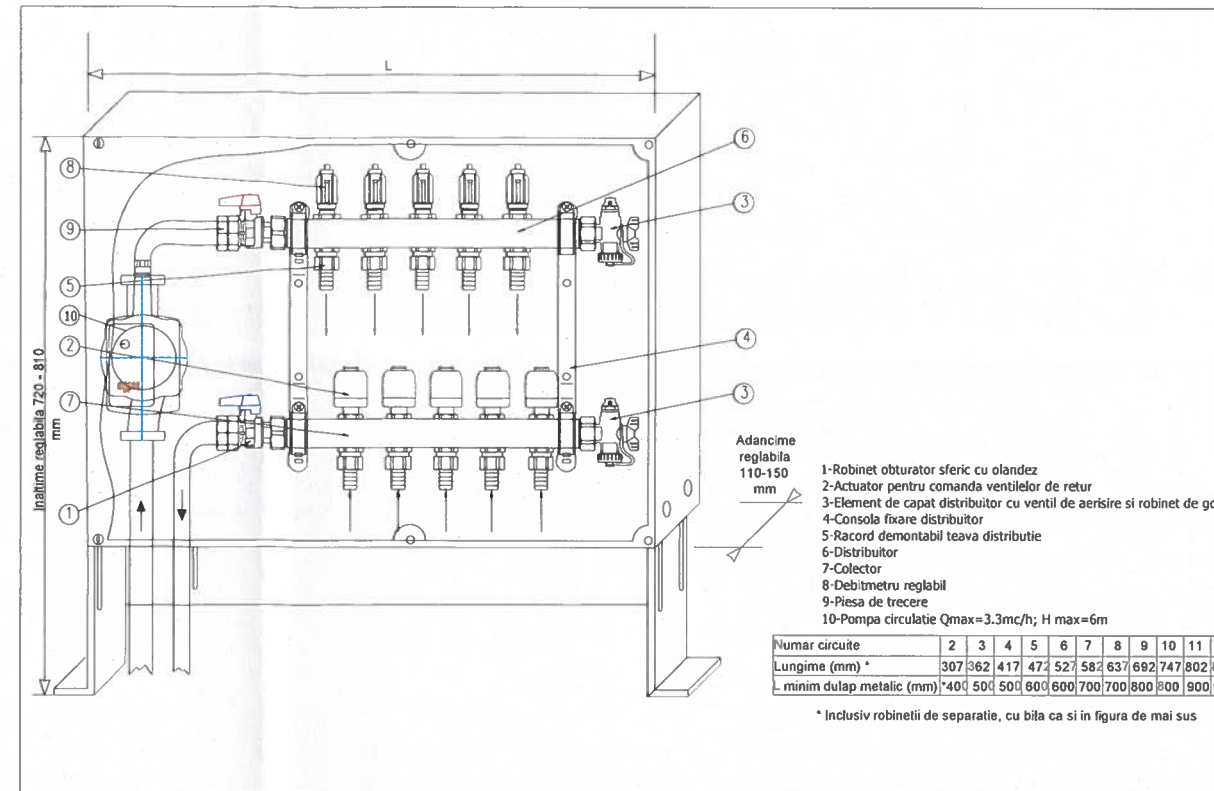

SPECIFICATIE:	NUME	Semnatura:	Cerinta:		
PROIECTANT GENERAL SPECIALITATEA CONSTRUCTII	S.C. YOUPLAN DEVELOPMENT S.R.L.			BENEFICIAR: COMUNA IASLOVAT	Proiect nr. 24/2026
Sef proiect constructii:	Arh. IOANA PRICOP	<i>[Signature]</i>		AMPLASAMENT: intravilan Iaslovat, comuna Iaslovat, str. Mihai Breaban, nr.2, judetul Suceava	
PROIECTANT SPECIALITATEA INSTALATII	S.C. TESPROJECT INSTAL SRL			Tитуl proiect: CONSTRUIRE SPATIU MUZEAL DE ARTIZANAT SI PRODUSE TRADITIONALE, AMENAJARE SI DOTARE PUNCT DE INFORMARE TURISTICA IN COMUNA IASLOVAT, OMD SUCEVITA PUTNA	FAZA: PTH
Proiectat:	ing. Timotei Popa	<i>[Signature]</i>	Scara: 1:100	Tитуl plansa: Detalii de executie incalzire in pardoseala	Plansa Nr. T2
Desenat:	ing. Timotei Popa	<i>[Signature]</i>	Data: 2026		

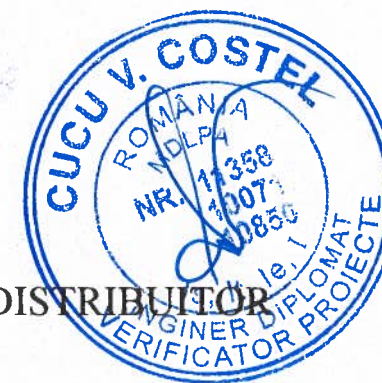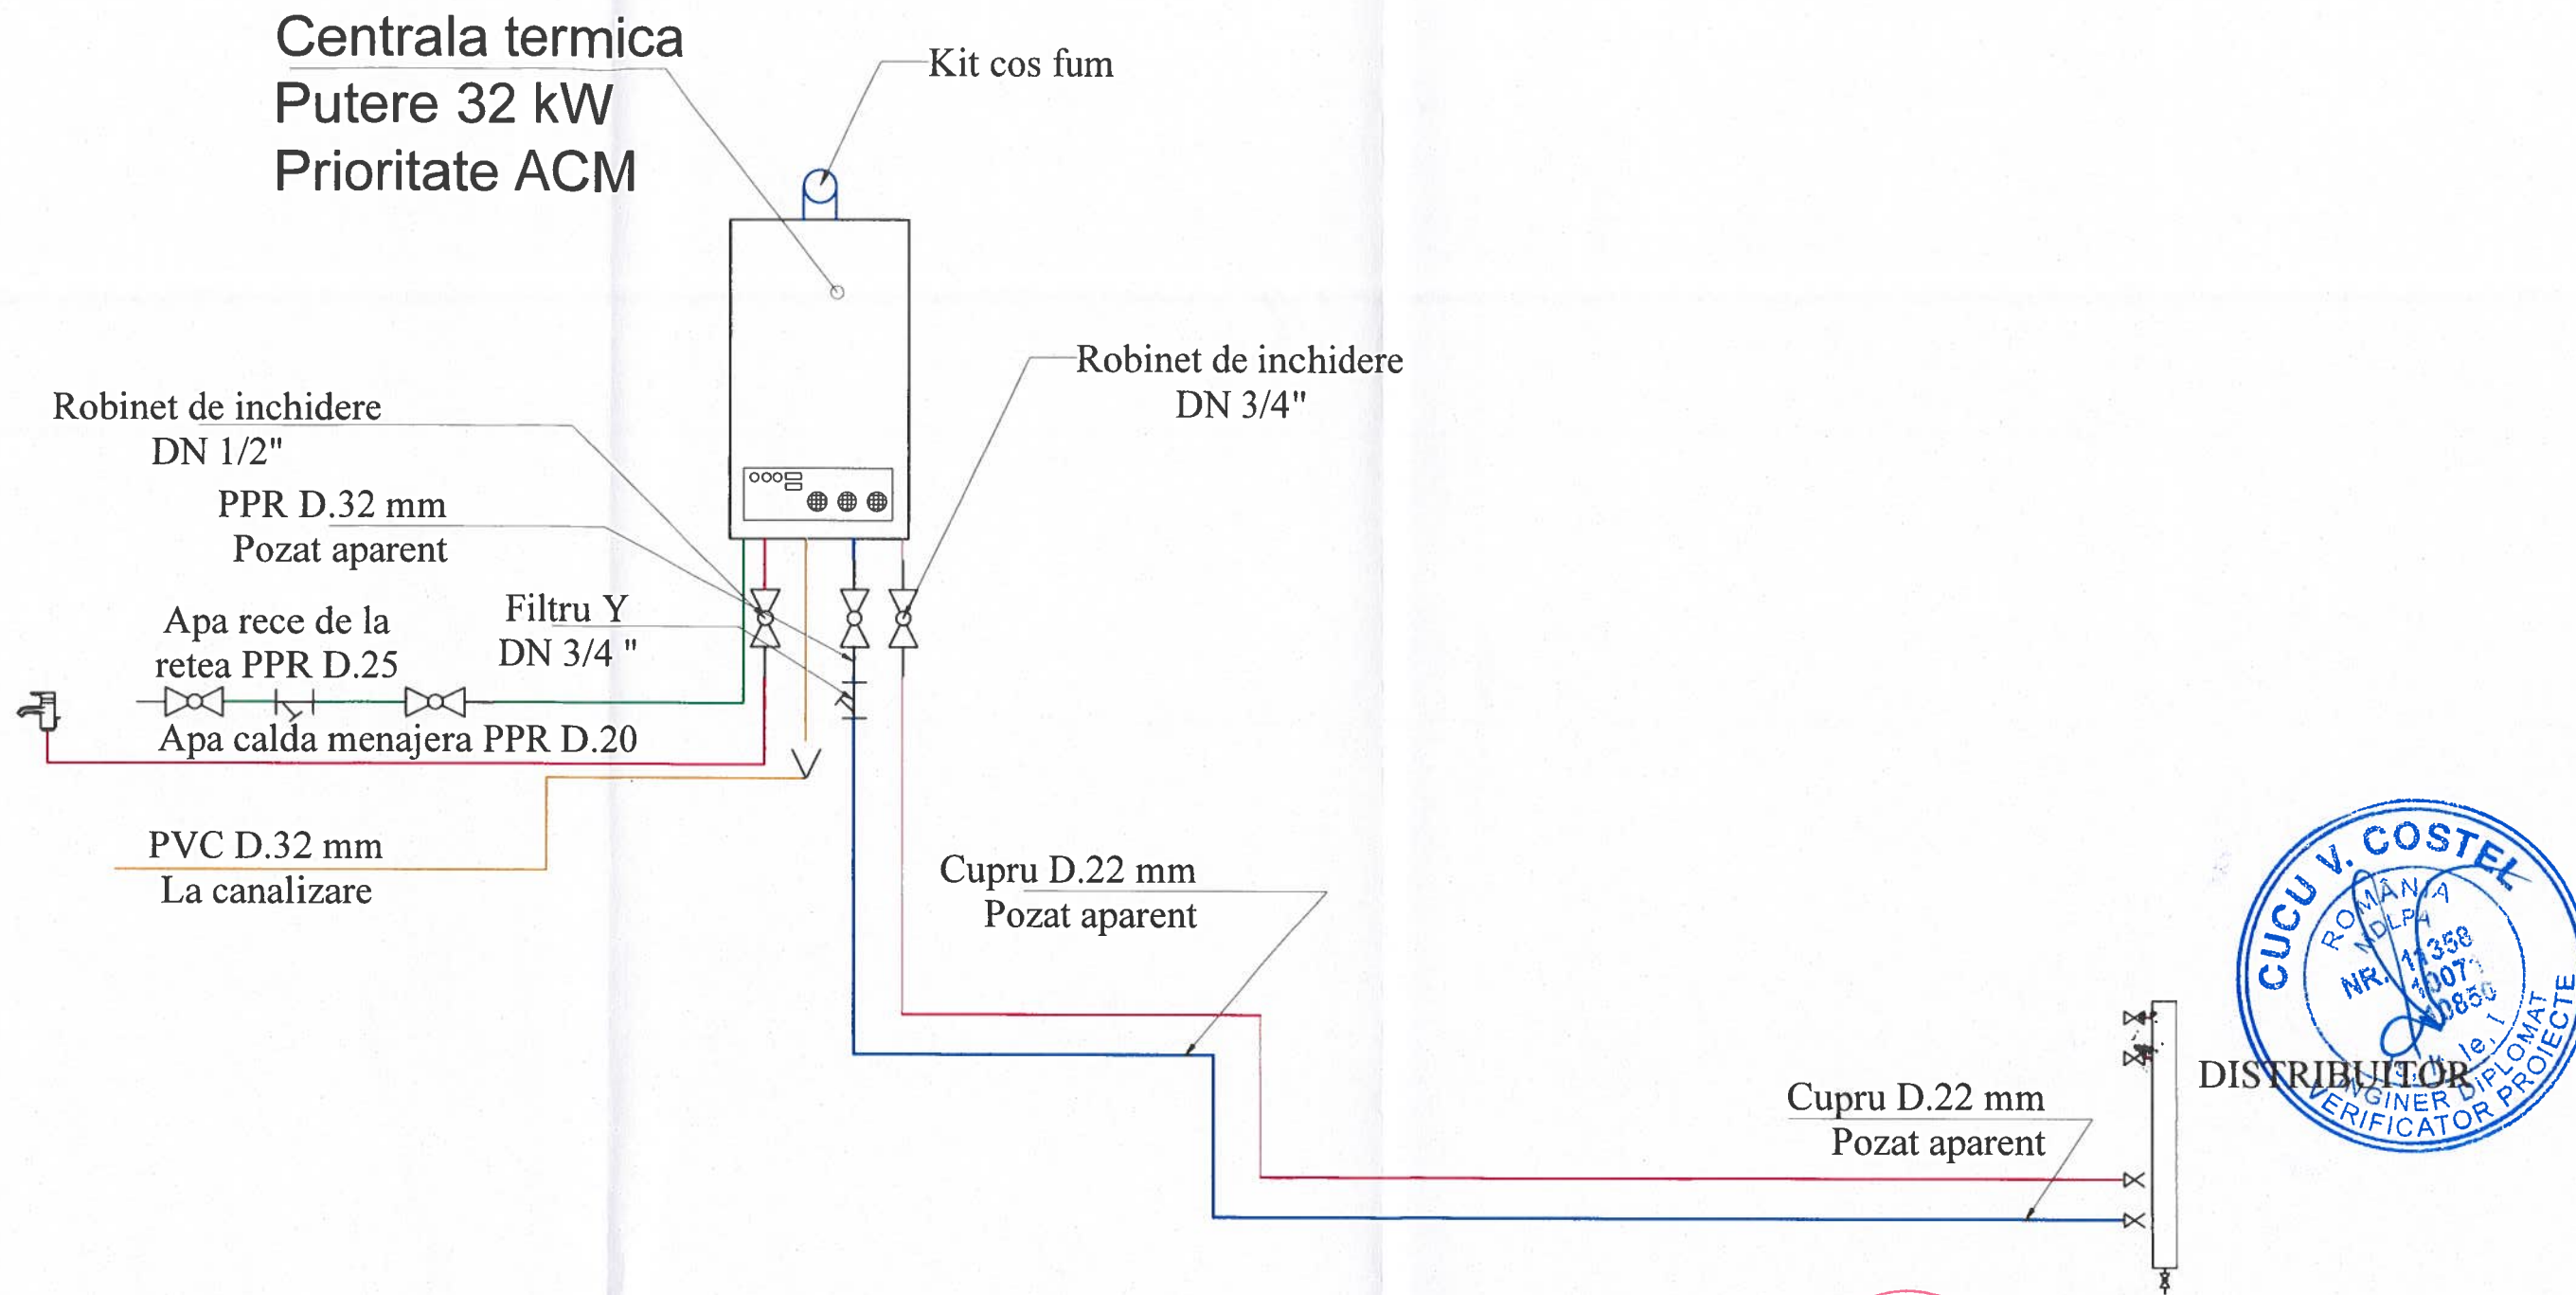

SPECIFICATIE:	NUME	Semnatura:	Cerinta:	
PROIECTANT GENERAL SPECIALITATEA CONSTRUCTII	S.C. YOUPLAN DEVELOPMENT S.R.L.		Scara: 1:100	BENEFICIAR: COMUNA IASLOVAT
Sef proiect constructii:	Arh. IOANA PRICOP			AMPLASAMENT: intravilan Iaslovat, comuna Iaslovat, str. Mihai Breaban, nr.2, judetul Suceava
PROIECTANT SPECIALITATEA INSTALATI	S.C. TESPROJECT INSTAL SRL Tel: 0746 48 18 08 ADRESA: Savinesti, Neamt		Data: 2026	Titlu proiect: CONSTRUIRE SPATIU MUZEAL DE ARTIZANAT SI PRODUSE TRADITIONALE, AMENAJARE SI DOTARE PUNCT DE INFORMARE TURISTICA IN COMUNA IASLOVAT, OMD SUCEVITA PUTNA
Proiectat:	ing. Timotei Popa			FAZA: PTH
Desenat:	ing. Timotei Popa			Titlu plansa: Schema termomecanica

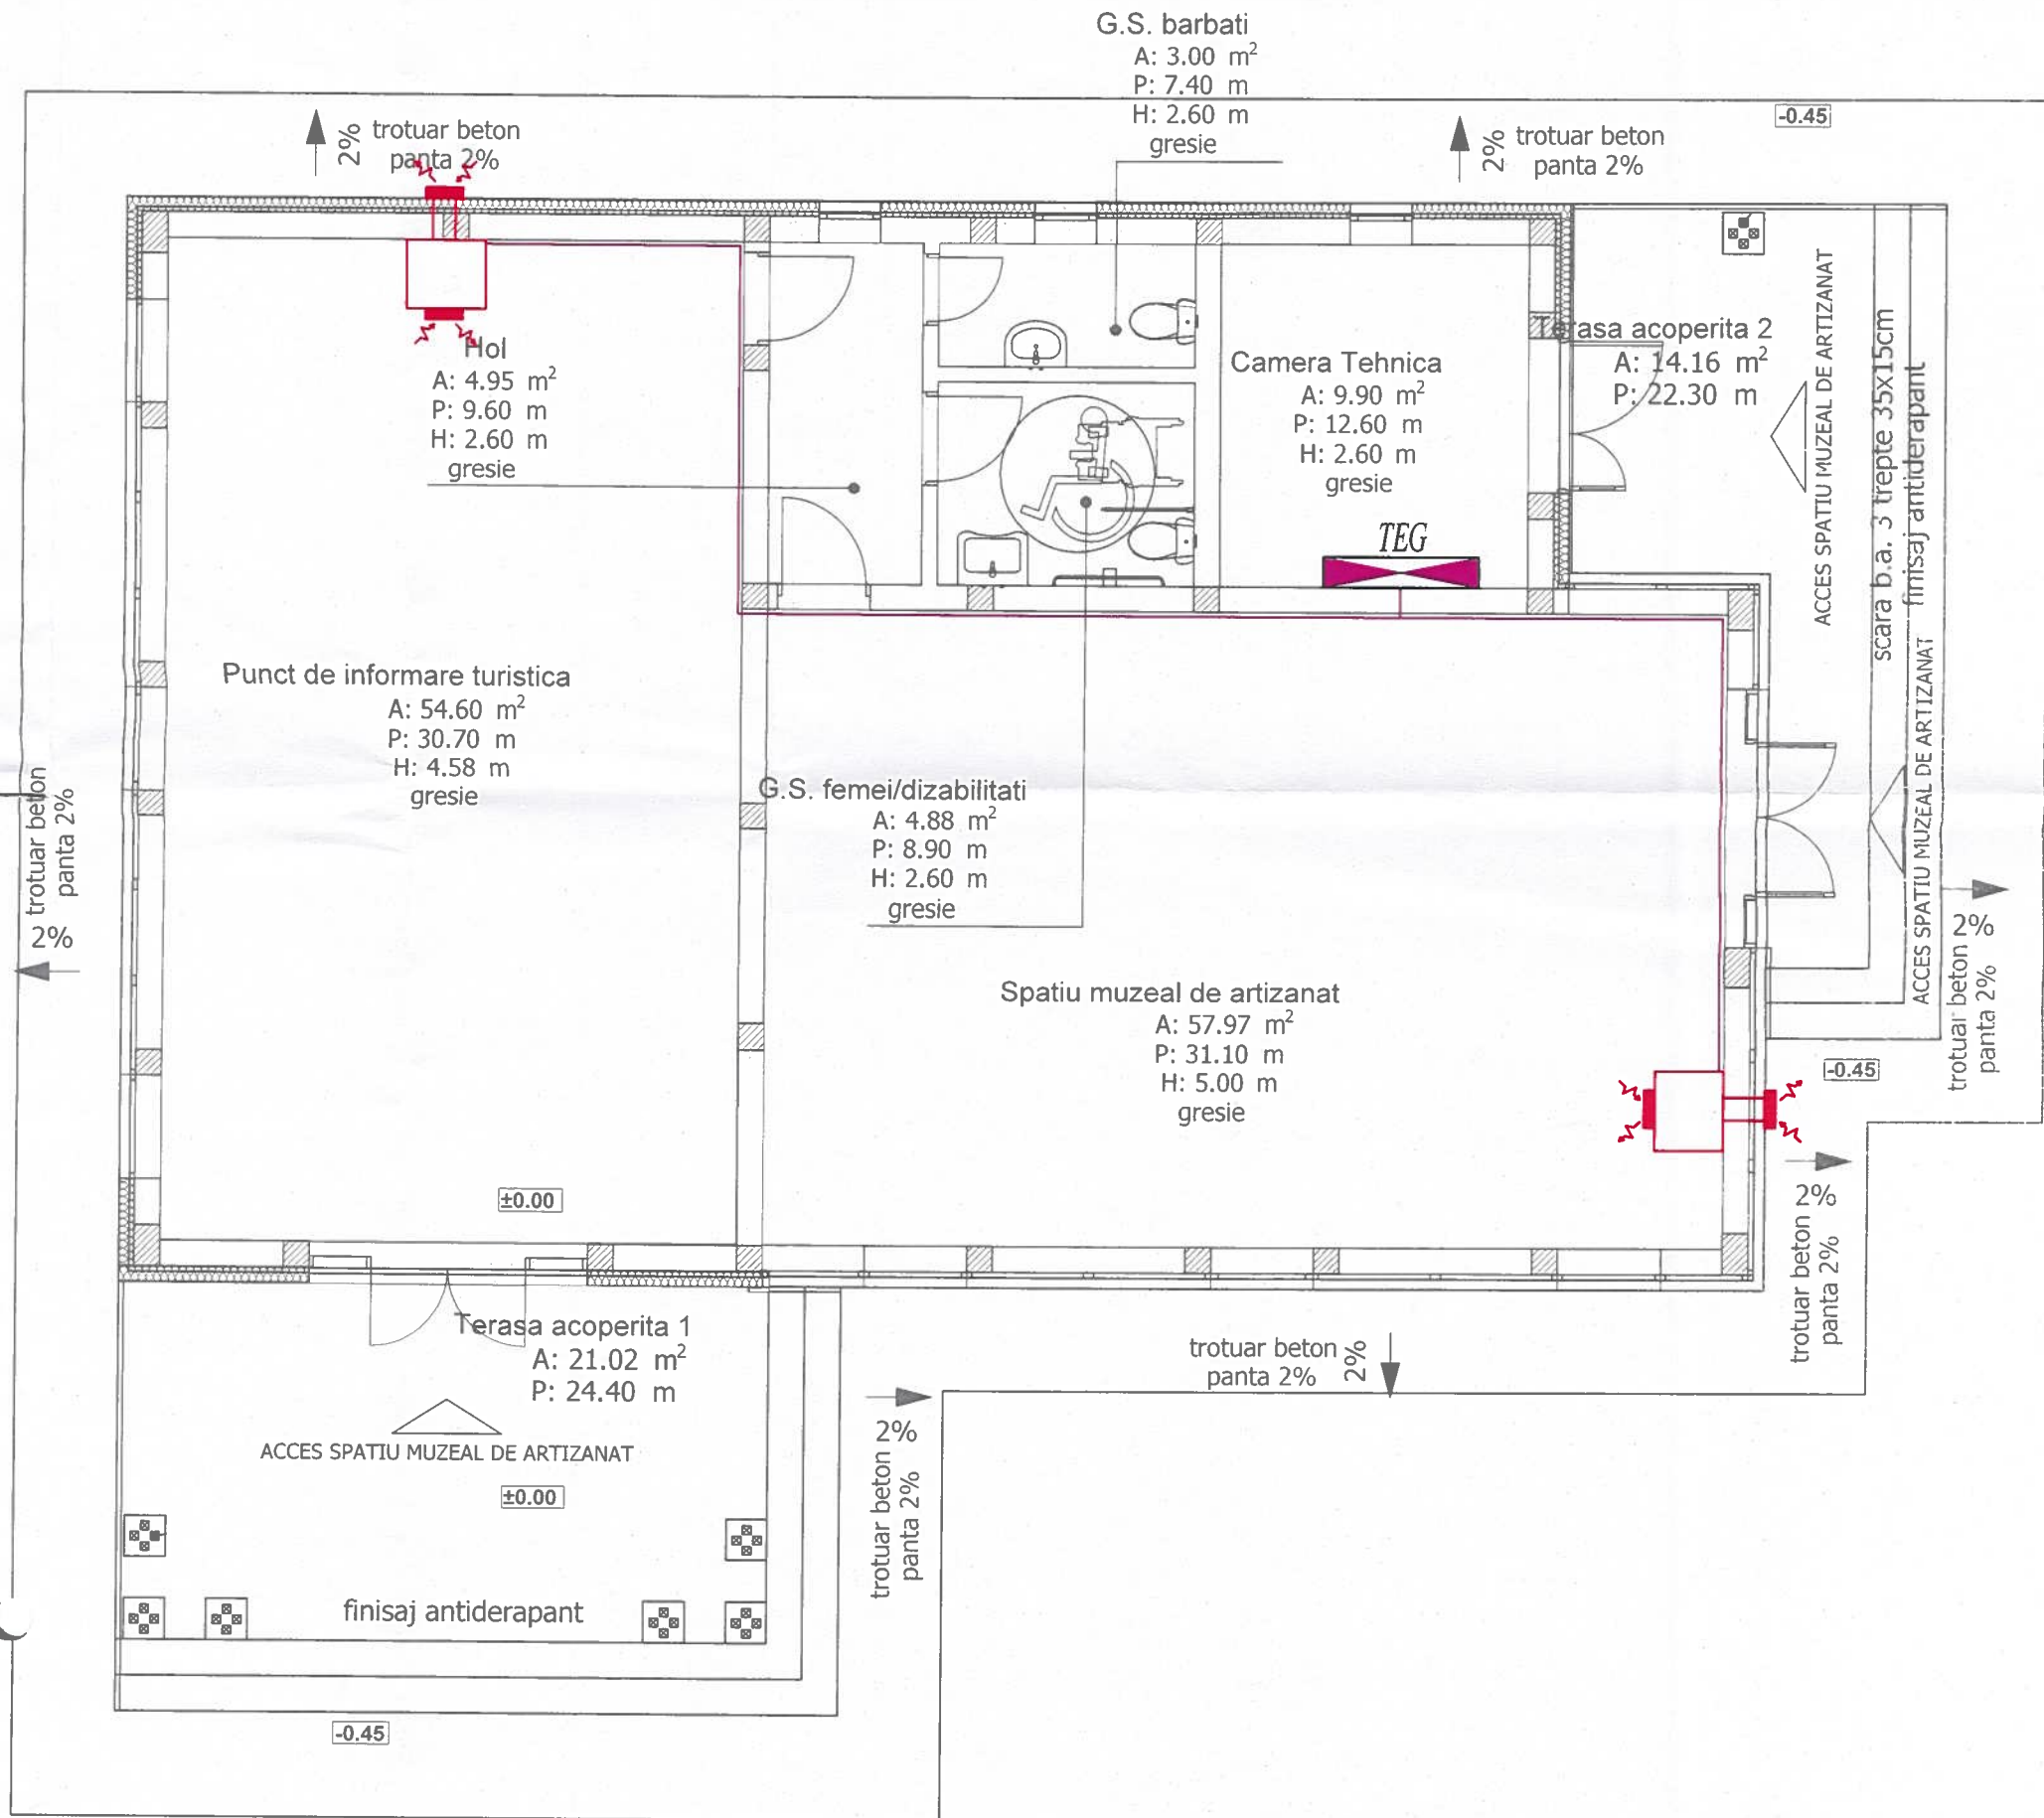



### LEGENDĂ




Sistem de ventilatie cu recuperare de caldura



Circuit pentru alimentare sistem ventilatie cu conductor H07Z-K 1,5 mmp

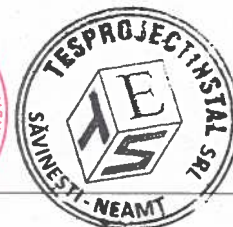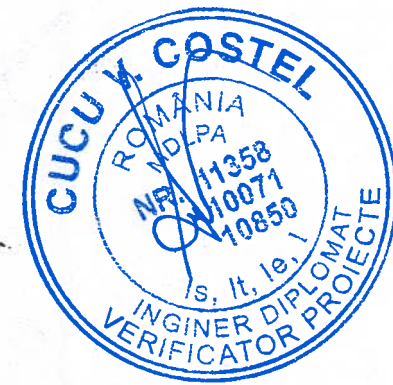





SPECIFICATIE:	NUME	Semnatura:	Caranta:		
PROIECTANT GENERAL SPECIALITATEA CONSTRUCTII	S.C. YOUPLAN DEVELOPMENT S.R.L.			BENEFICIAR: COMUNA IASLOVAT	
Sef proiect constructii:	Arh. IOANA PRICOP			AMPLASAMENT: intravilan Iaslovat, comuna Iaslovat, str. Mihai Breaban, nr.2, judetul Suceava	
PROIECTANT SPECIALITATEA INSTALATII				Titlu proiect: CONSTRUIRE SPATIU MUZEAL DE ARTIZANAT SI PRODUSE TRADITIONALE, AMENAJARE SI DOTARE PUNCT DE INFORMARE TURISTICA IN COMUNA IASLOVAT, OMD SUCEVITA PUTNA	
PROIECTANT	S.C. TESPROJECT INSTAL SRL Tel: 0746 48 18 08 ADRESA: Savinesti; Neamt			FAZA: PTh	
Proiectat:	ing. Timotei Popa			Titlu plansa: Instalatii VENTILARE PLAN PARTER	Plansa Nr. V1
Desenat:	ing. Timotei Popa				

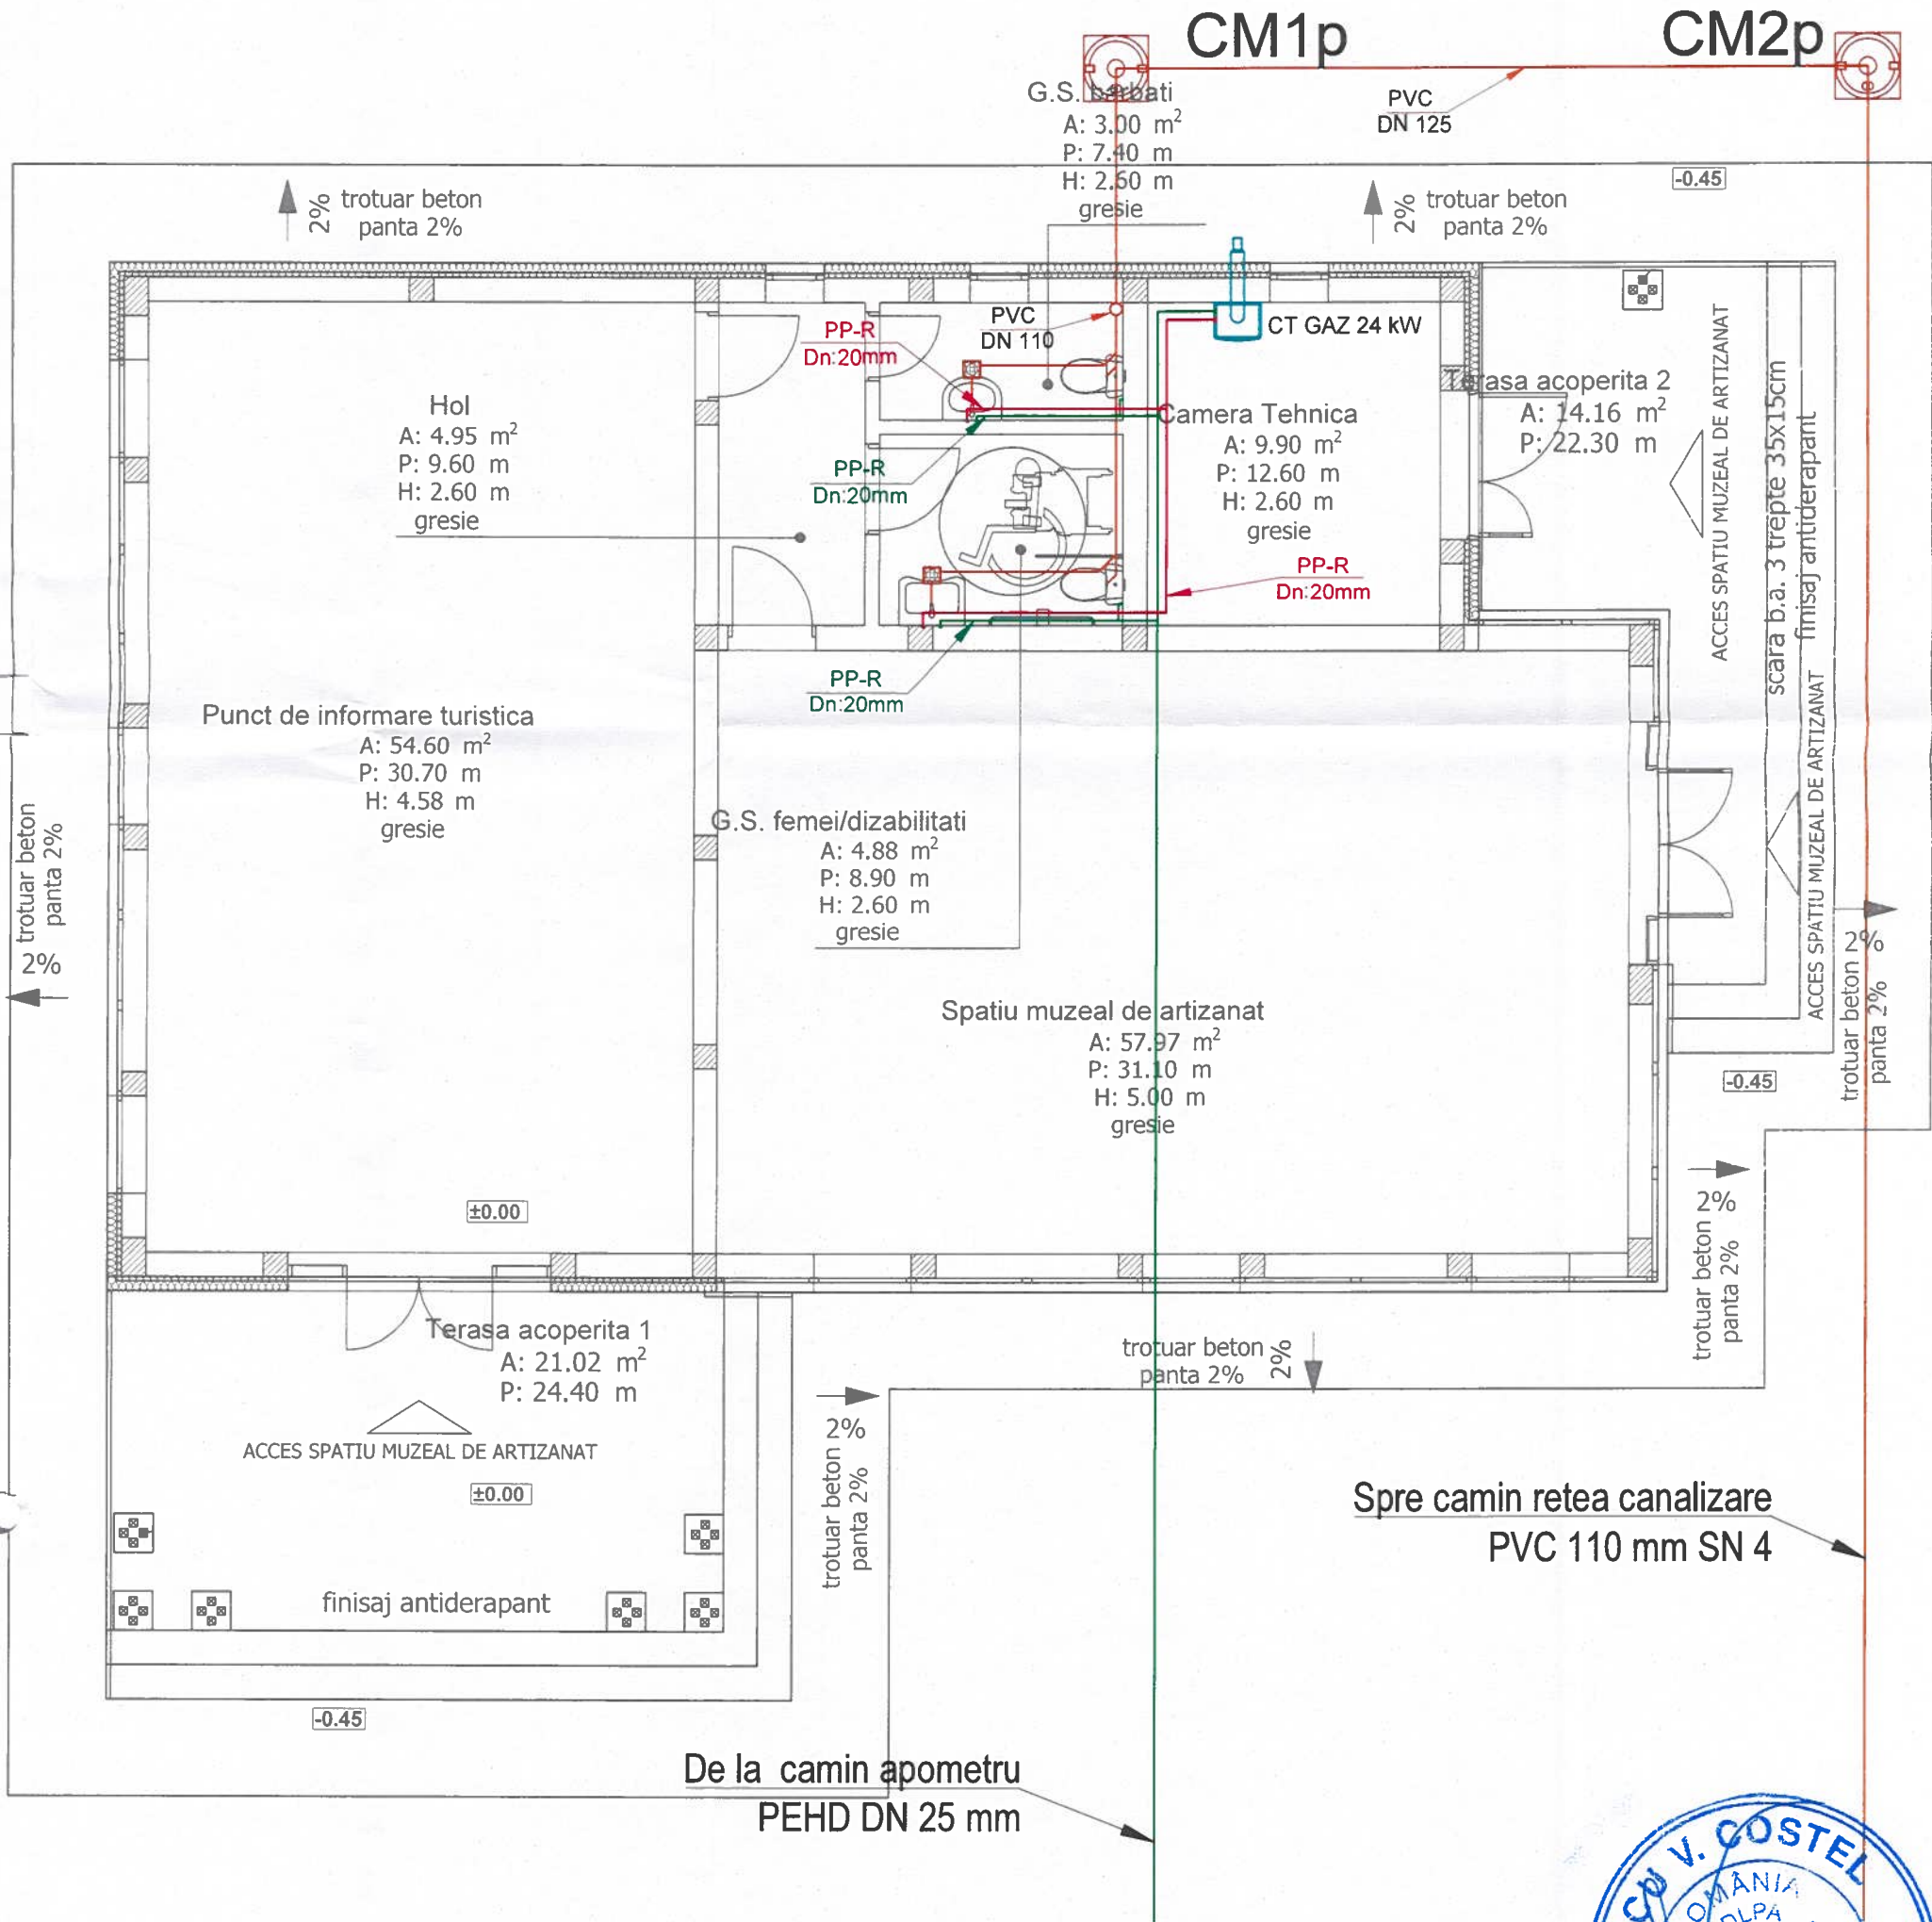

**LEGENDĂ**

- Teava PP- canalizare ape uzate
- Conducta - Apa calda menajera
- Conducta - Apa rece
- Sifon de pardoseala

SPECIFICATIE:	NUME	Semnatura:	Cerinta:	
PROIECTANT GENERAL SPECIALITATEA CONSTRUCTII	S.C. YOUPLAN DEVELOPMENT SRL			BENEFICIAR: COMUNA IASLOVAT AMPLASAMENT: intravilan Iaslovat, comuna Iaslovat, str. Mihai Breaban, nr.2, judetul Suceava
Sef proiect constructii:	Arh. IOANA PRICOP			
PROIECTANT SPECIALITATEA INSTALATII	S.C. TESPROJECT INSTAL SRL Tel: 0746 48 18 08 ADRESA: Savinesti- Neamt			Titlu proiect: CONSTRUIRE SPATIU MUZEAL DE ARTIZANAT SI PRODUSE TRADITIONALE, AMENAJARE SI DOTARE PUNCT DE INFORMARE TURISTICA IN COMUNA IASLOVAT, OMD SUCEVITA PUTNA
Proiectat:	ing. Timotei Popa		Data: 2026	
Desenat:	ing. Timotei Popa			Titlu plansa: Instalatii SANITARE PLAN PARTER
				Proiect nr. 24/2026
				FAZA: PTh
				Plansa Nr. S1

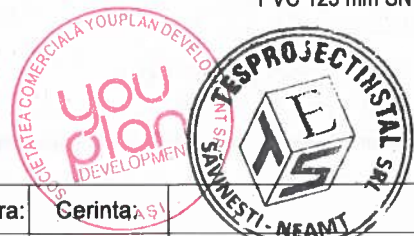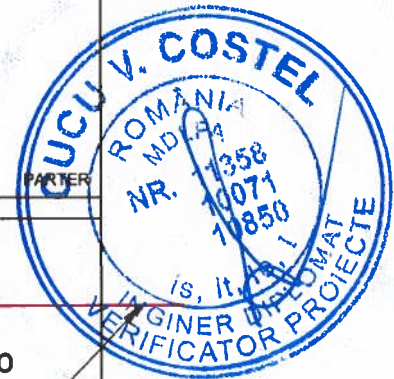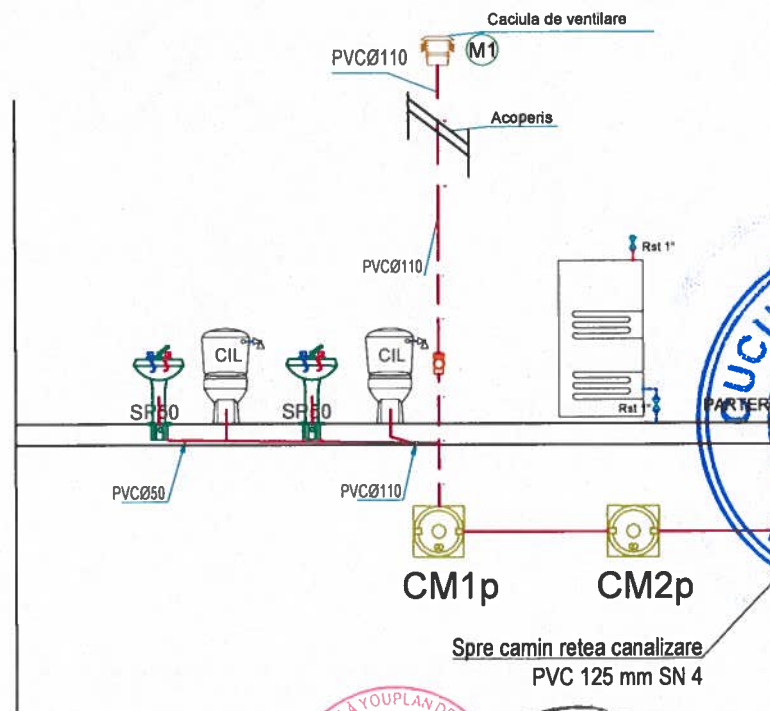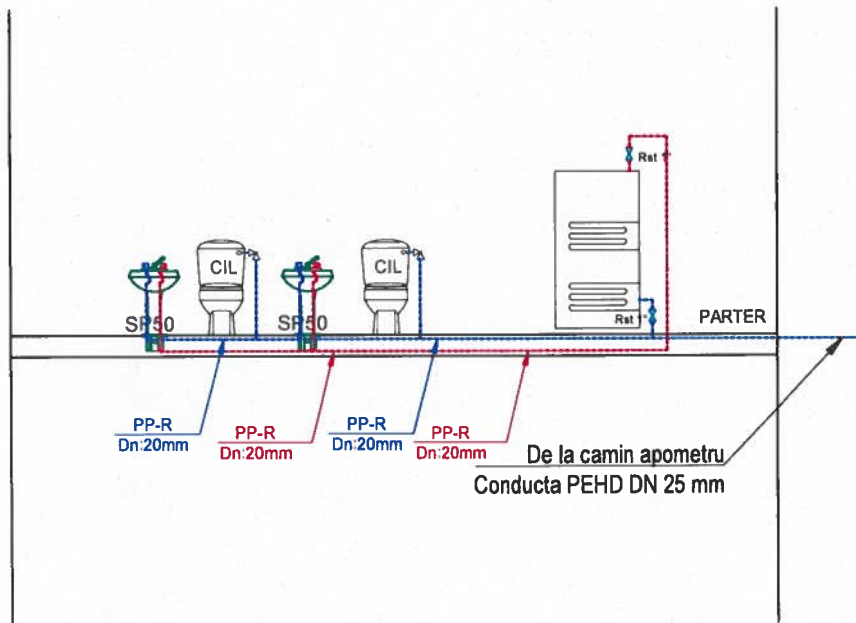


SPECIFICATIE:	NUME	Semnatura:	Cerinta: ASV		
PROJECTANT GENERAL SPECIALITATEA CONSTRUCTII	S.C. YOUPLAN DEVELOPMENT S.R.L.				
Sef proiect constructii:	Arh. IOANA PRICOP				
PROJECTANT SPECIALITATEA INSTALATII	S.C. TESPROJECT INSTAL SRL		Scara: 1:100	BENEFICIAR: COMUNA IASLOVAT AMPLASAMENT: intravilan Iaslovat, comuna Iaslovat, str. Mihai Breaban, nr.2, judetul Suceava	Proiect nr. 24/2026
	Tel: 0746 48 18 08 ADRESA: Savinesti; Neamt			Titlu proiect: CONSTRUIRE SPATIU MUZEAL DE ARTIZANAT SI PRODUSE TRADITIONALE, AMENAJARE SI DOTARE PUNCT DE INFORMARE TURISTICA IN COMUNA IASLOVAT, OMD SUCEVITA PUTNA	FAZA: PTh
Proiectat:	ing. Timotei Popa		Data: 2026	Titlu plansa: Instalatii SANITARE SCHEMA COLOANELOR	Plansa Nr. S2
Desenat:	ing. Timotei Popa				

## DETALIU SAPATURA

Tip 1

H max = 3,00 m

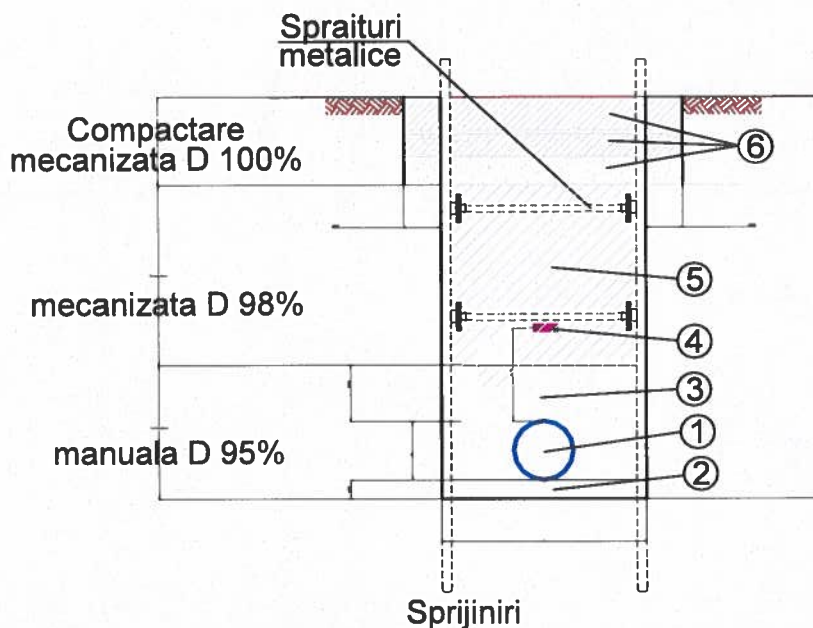

### LEGENDA:

- ① Conductele de alimentare cu apa vor fi din PEID PN10. Conductele de canalizare vor fi din PP-KG SN8.
- ② Pat de pozare pentru conducta de nisip cu gr ≤ 10mm udut si compactat manual in straturi de 10cm.
- ③ Umplutura speciala din nisip cu gr ≤ 10mm udat si compactat manual in straturi de 10 cm-max. 15 cm.
- ④ Banda de avertizare va fi din PE de culoare albastra cu fir de cupru cu inscriptia "APA" pentru conductele de alimentare cu apa si de culoare maron cu inscriptia "CANALIZARE" pentru conductele de canalizare.
- ⑤ Zona de umplutura cu material excavat cu granulatia de cel mult 16 mm, udat si compactat in straturi de 20 cm.
- ⑥ Imbracaminte carosabil / trotuar



SPECIFICATIE:	NUME	Semnatura:	Cerinta:	
PROIECTANT GENERAL SPECIALITATEA CONSTRUCTII		S.C. YOUPLAN DEVELOPMENT S.R.L.		BENEFICIAR: COMUNA IASLOVAT AMPLASAMENT: intravilan Iaslovat, comuna Iaslovat, str. Mihai Breaban, nr.2, judetul Suceava
Sef proiect constructii:	Arh. IOANA PRICOP			
PROIECTANT SPECIALITATEA INSTALATII		S.C. TESPROJECT INSTAL SRL		Titlu proiect: CONSTRUIRE SPATIU MUZEAL DE ARTIZANAT SI PRODUSE TRADITIONALE, AMENAJARE SI DOTARE PUNCT DE INFORMARE TURISTICA IN COMUNA IASLOVAT, OMD SUCEVITA PUTNA
Tel: 0746 48 18 08 ADRESA: Savinesti; Neamt		Scara: 1:100		
Proiectat:	ing. Timotei Popa			FAZA: PTh
Desenat:	ing. Timotei Popa	Data: 2026	Titlu plansa:	Instalatii sanitare Detaliu sapatura
				Proiect nr. 24/2026
				Planșa Nr. S3